

Zeichenerklärung

Tangentenschnittpunkt mit Steigungsangaben Gradiente

Die Steigungen sind 10-fach überhöht dargestellt !

Hoch- bzw. Tiefpunkt

Gradiente

bestehendes Gelände bestehende Fahrbahn


Damm

Einschnitt

Lärmschutzwall


Irritationschutzwand

mHGW = Grundwassergleichen 'Pockinger Heide' + 1m bei Mittelwasserstand

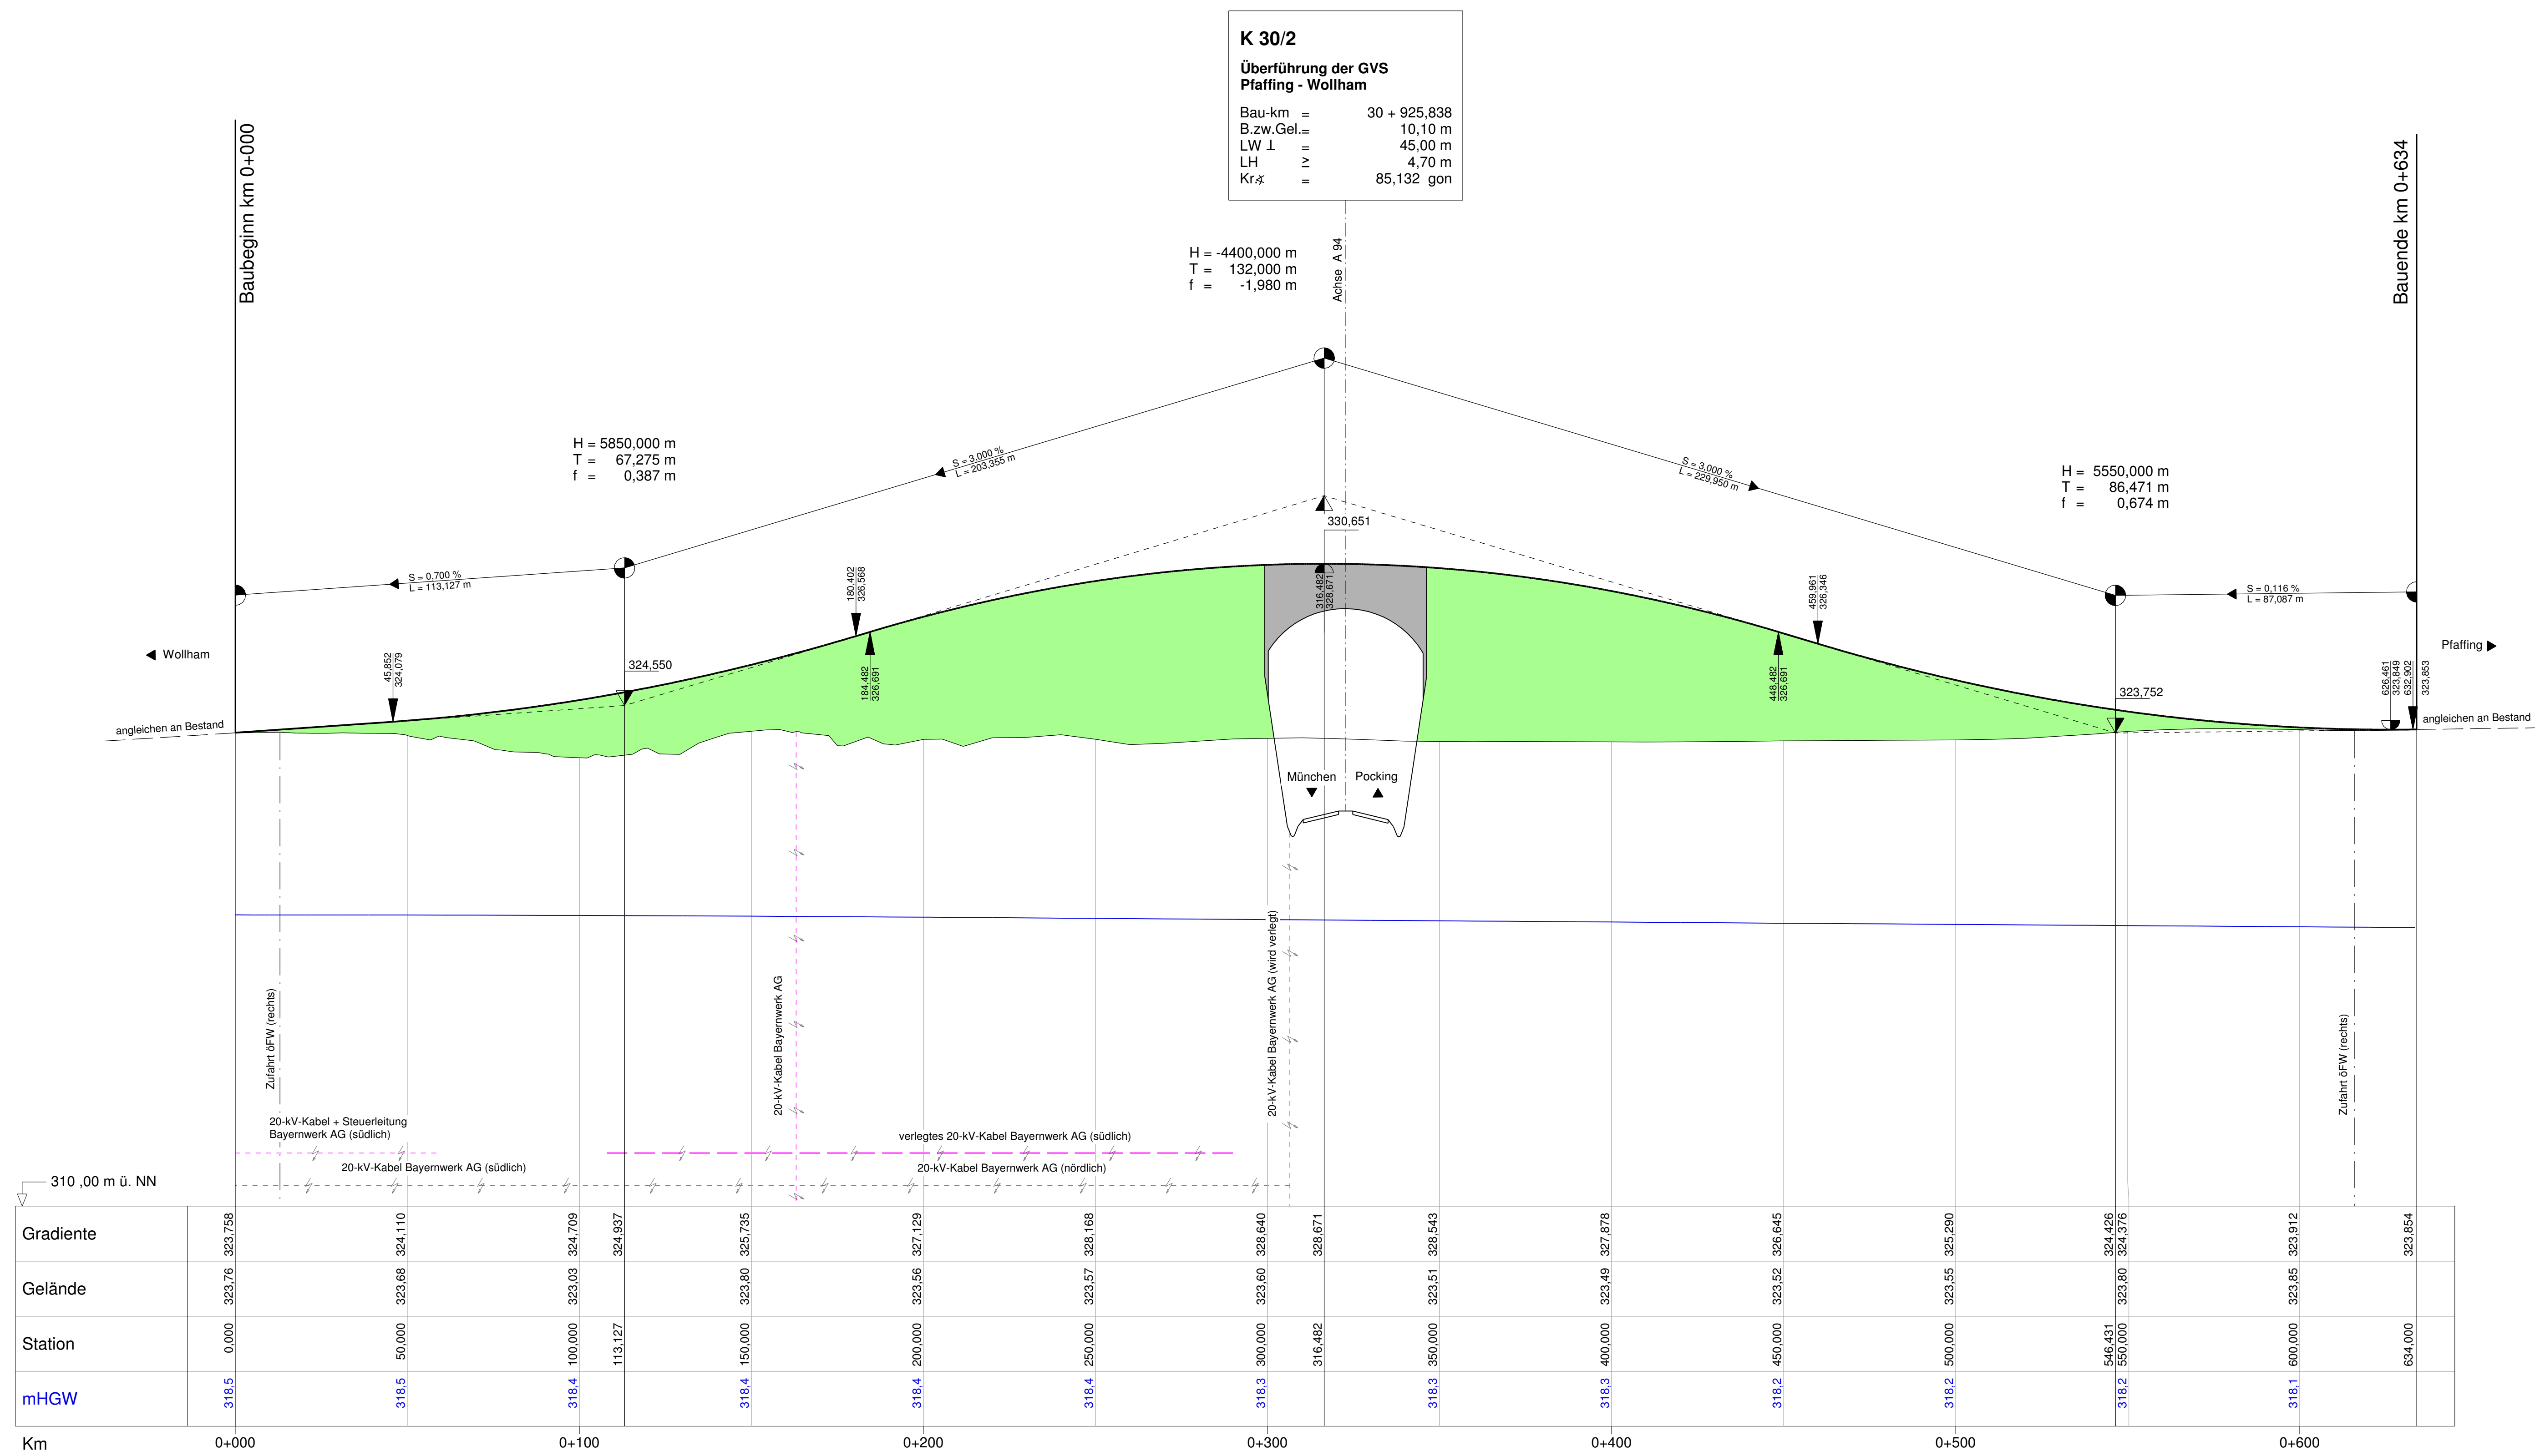

1. Tektur vom 10.03.2016 zu den Planfeststellungsunterlagen vom 31.05.2012

Aufgestellt: München, den 10.03.2016
Peiker, Lfd. Baudirektor Abteilung 4

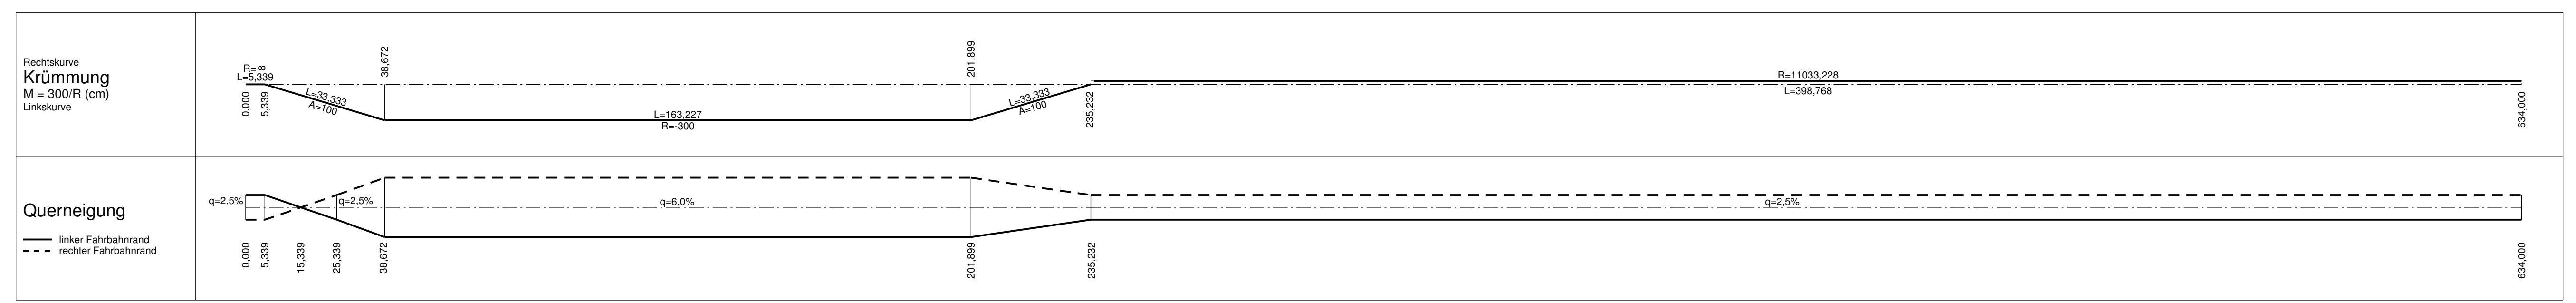

Nr.	Art der Änderung	Datum	Name

Freistaat Bayern Autobahndirektion Südbayern <small>Siedlerstraße 7-11, 80325 München, Tel. 089 54503-0, Fax 089 54503-200, E-Mail: poststelle@abdb.bayern.de</small>			Unterlage 8 Blatt Nr. 17T Datum Zeichen
Planfeststellung A 94 München - Pocking (A 3) Neubau Kirchham - Pocking Bau-km 26+275 bis Bau-km 38+600	bearbeitet aufgestellt geprüft	gezeichnet Sachgebiet 41 Abteilung 4	Mai 12 Mai 12 Mai 12 Hirsch/Wachinger Dr. Wechsler Kamischke Peiker
Höhenplan K 30/2 Überführung der GVS Pfaffing - Wollham Maßstab 1 : 1000/100		Aufgestellt: München, 31.05.2012 Autobahndirektion Südbayern Lichtenwald, Präsident	
Fastgestellt gem. § 17 FStrG durch Beschluss vom 19.07.18 Nr. 32-4354-M-17 JA 94 Regierung von Niederbayern Landshut, 19.07.18 Dr. Forster Regierungsdirektorin		Projekt: Geobasisdaten: © Bayerische Vermessungsverwaltung (Darstellung der Flurkarte als Eigentumsnachweis nicht geeignet) Datum: 25.02.2016	