

LWL-ESLK NOKIA Optoflex ASB 3.3.2
M.Nr.3-M.Nr.62 Obergurt Trav. I

40
WA 150°-180° 19.0
/ DA

39
T 25.0
DH

38
T 29.0
DH

37
T 23.0
DH

36
WA 120°-180° 21.0
DA/

Blatt Nr.: 8

OBAG

049

ENERGIEVERSORGUNG OSTBAYERN AG
HAUPTSTELLE LANDSHUT

Revisionsunterlage

LÄNGENPROFIL

110 kV-Leitung

Pfarrkirchen-Arnstorf - Mast 66(-Pleinting)

Mast Nr. 36 bis Mast Nr. 40

Maßstab

der Höhen = 1 : 500
der Längen = 1 : 2500

Seitliche Überhöhung

10.0 m rechts der Trasse
10.0 m links der Trasse

Leiterseil: Al/St 385/35, $\sigma_{ln} = 7.40 \text{ kp/mm}^2$


Erdseil: 2Y2YB 2x6x1.2, $\sigma_{ln} = 13.5 \text{ kp/mm}^2$

Nicht revidiert!
01.03.2005

Stand vom 22.8.1977

LWL nachgefr. SAG Juli 96

STARKSTROM-ANLAGEN-GESELLSCHAFT m. b. H. Gruppe Süd	ENERGIEVERSORGUNG OSTBAYERN A. G. HAUPTSTELLE LANDSHUT			
	Datum	Name	Datum	Name
aufgenommen	Dez. 75	Buczek		
gezeichnet	14.1.76	Weigel	geprüft	Planung
bearbeitet	9.7.76	<i>Sand</i>	geändert	Lig. Bezeichn.
geprüft				14.05.2002
geändert				Gerlich
revidiert	22.08.77	Hofer SAG		

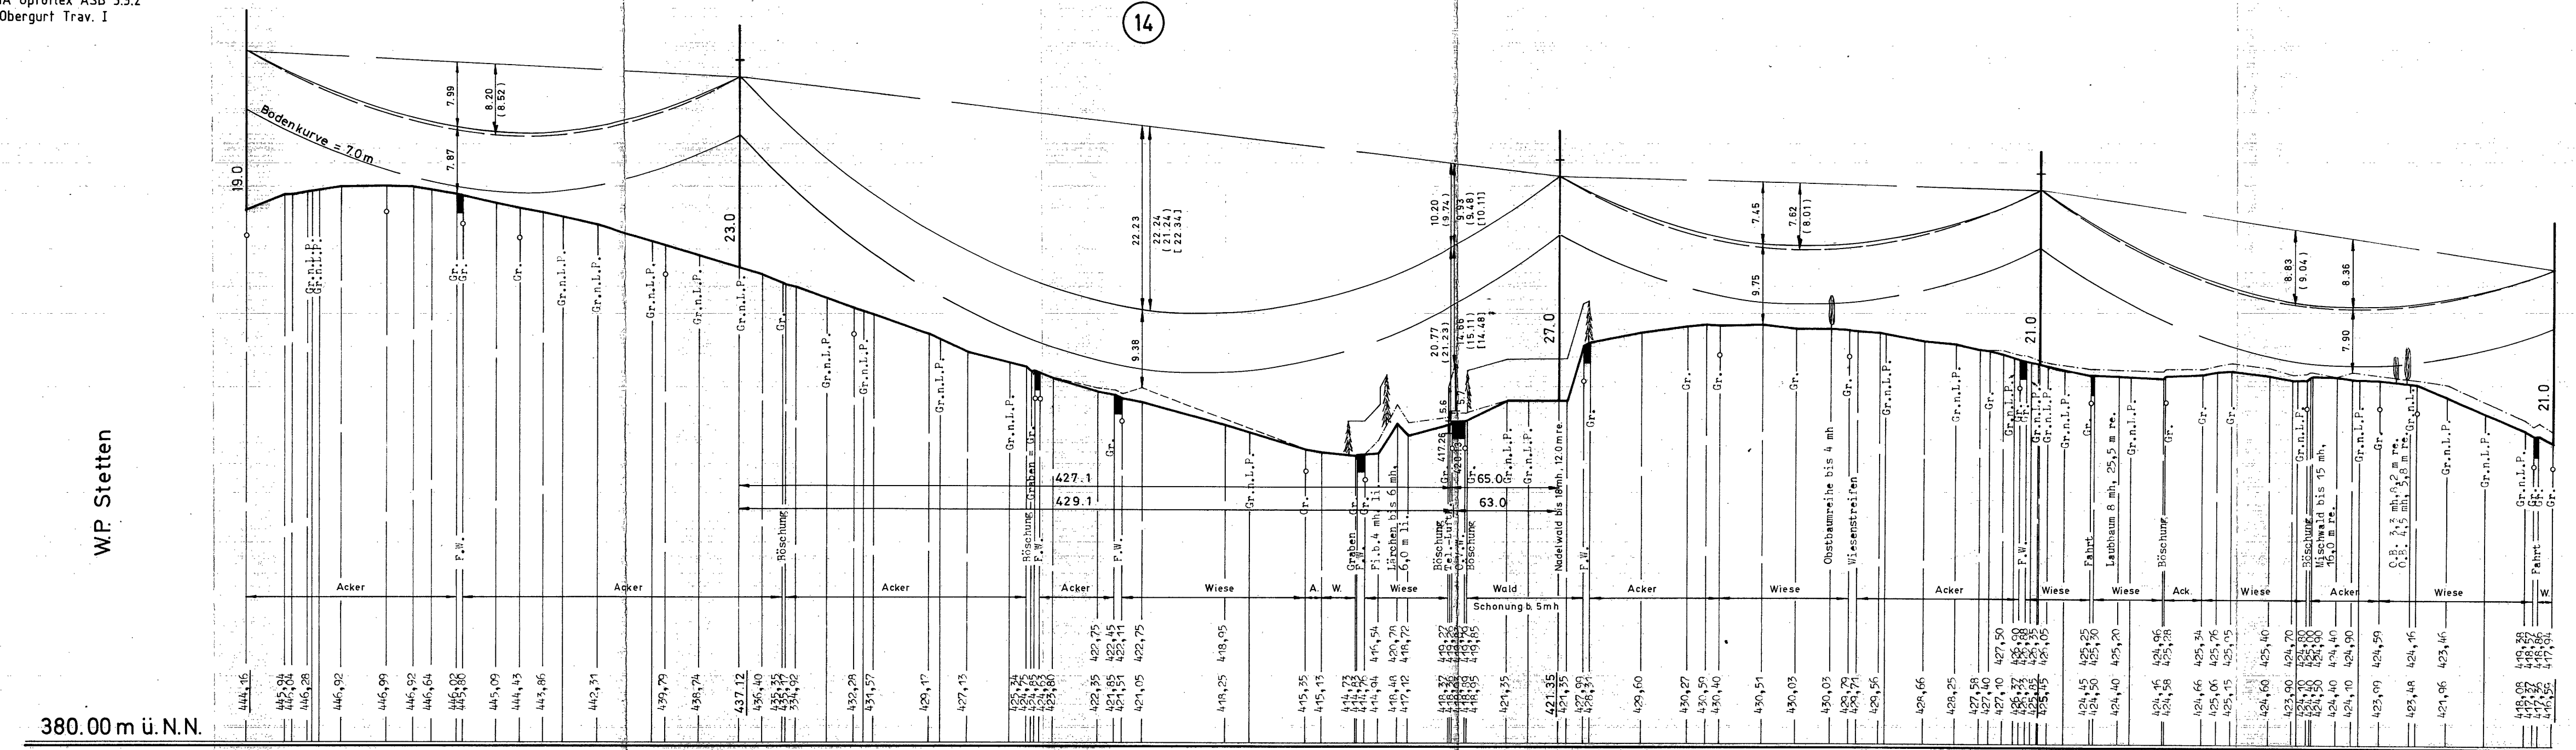

W.P. Stetten

W.P. Peterskirchen I

380.00 m ü. N.N.

