

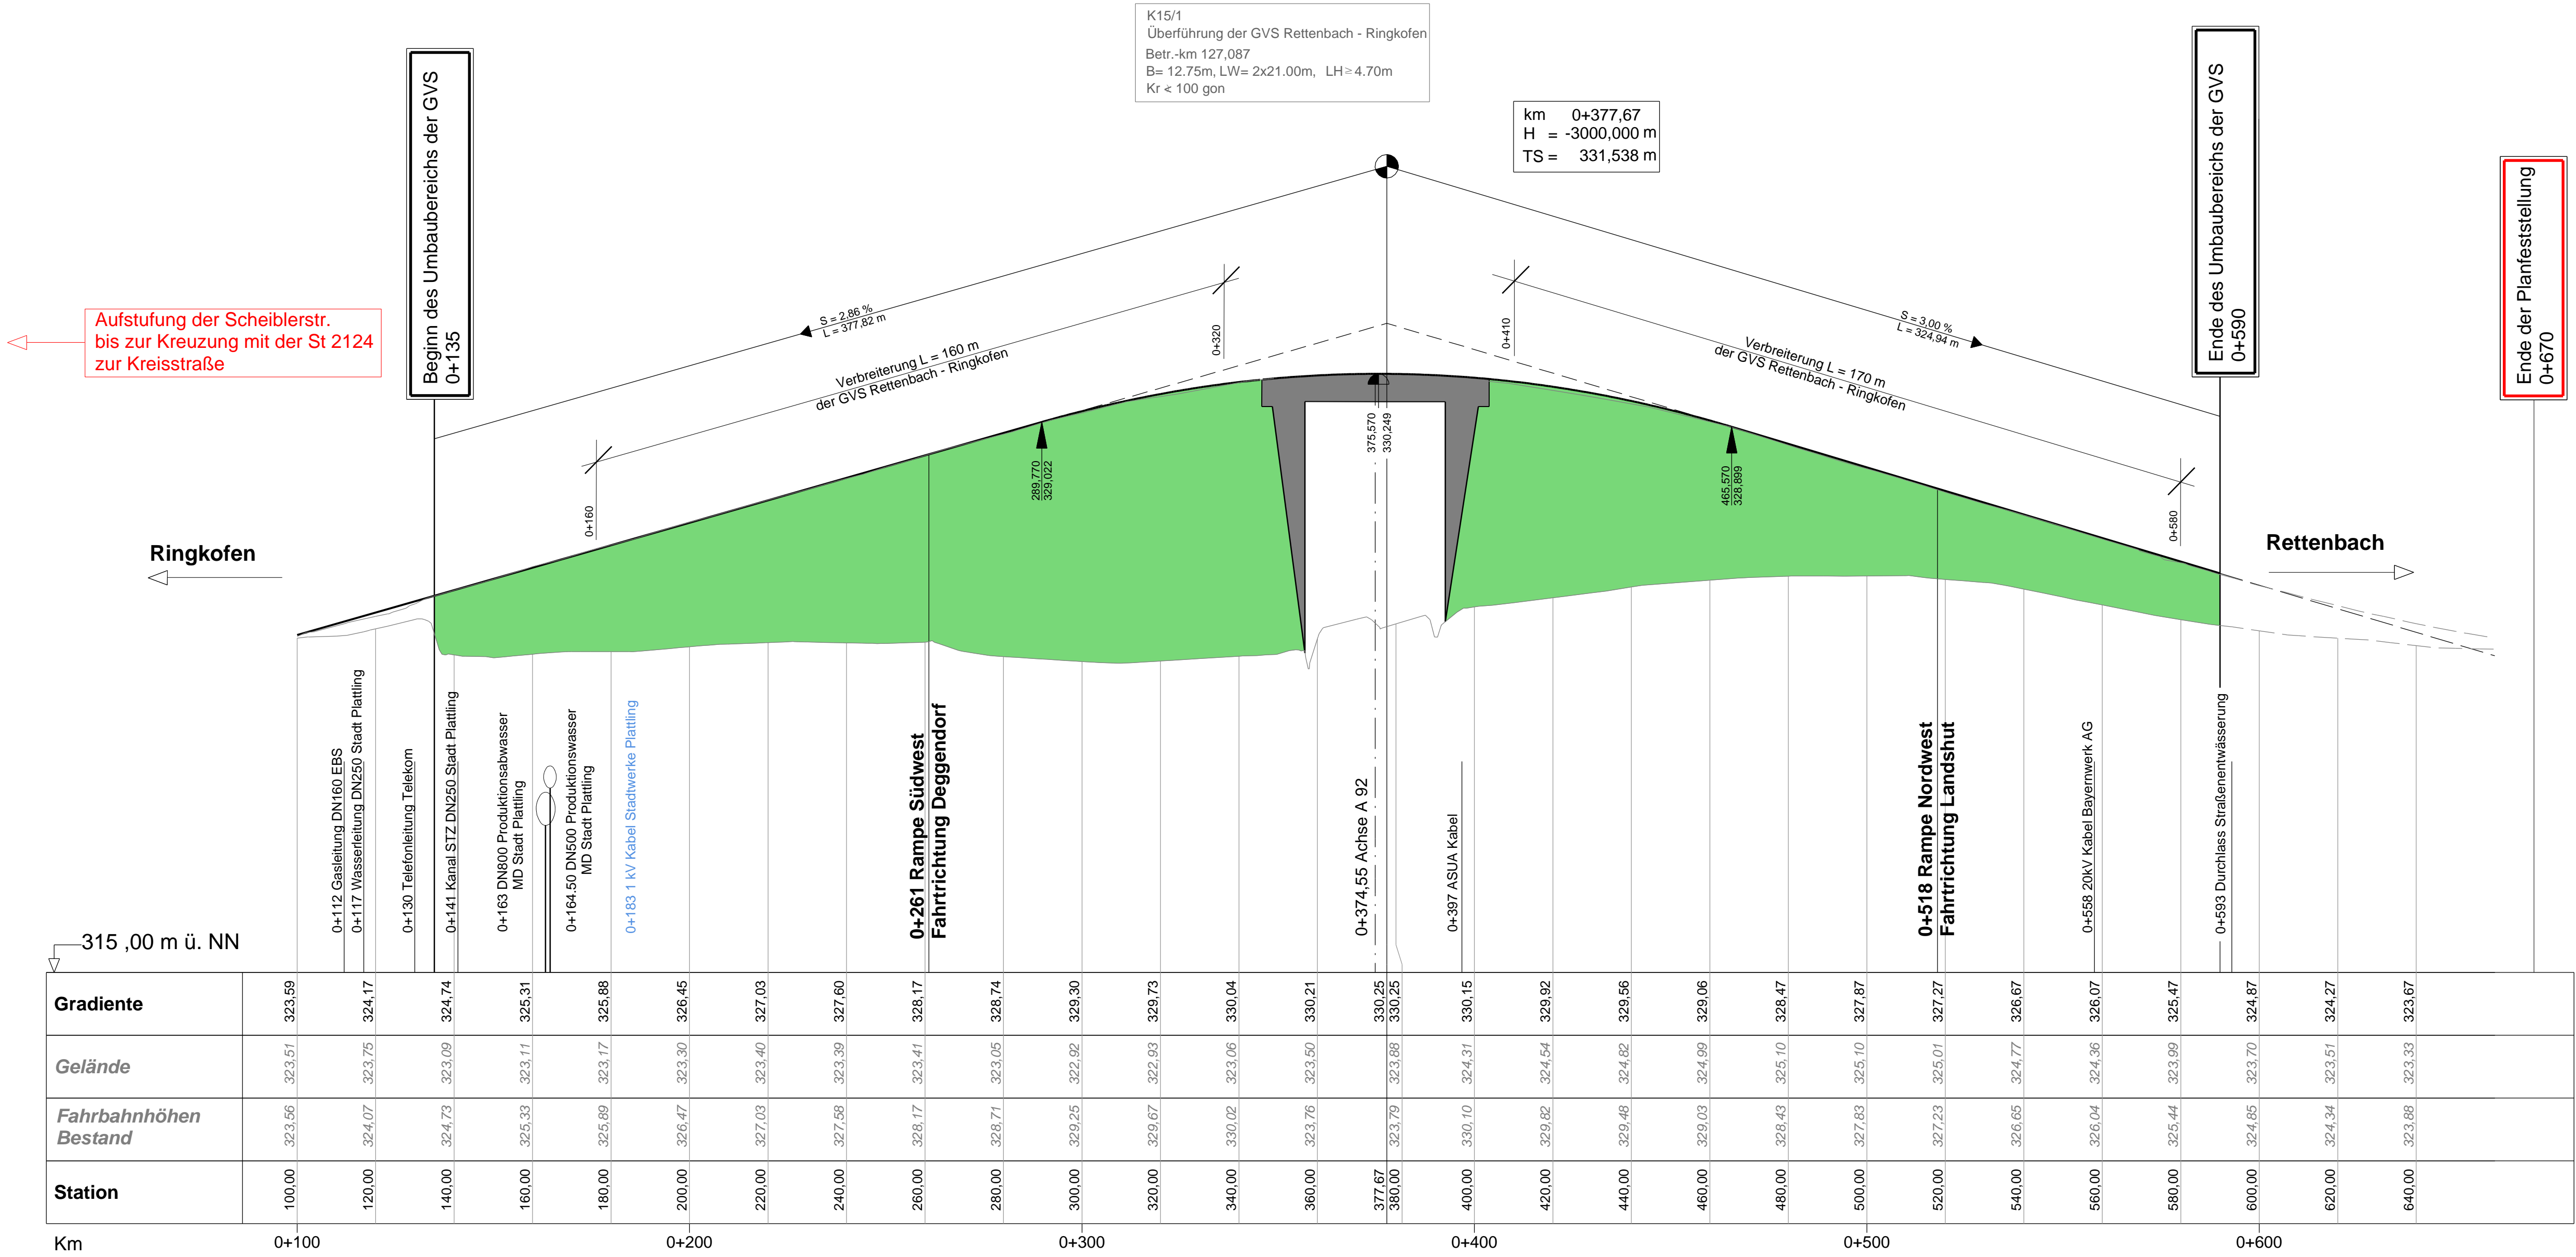


ZEICHENERKLÄRUNG

- Entwässerungsmulde FBR links
 - Entwässerungsmulde FBR rechts
 - Entwässerungsleitung mit Schächten rechts
 - Entwässerungsleitung mit Schächten links
 - Gradientenhochpunkt
 - Gradiententiefpunkt
- Neigungsbrechpunkt mit Angabe von Gefälle (-) und Steigung (+) in Prozent, Länge der Gefälle- (Steigungs) Strecke, Ausrundungshalbmesser, Kilometrierung, Tangentenschnittpunkt

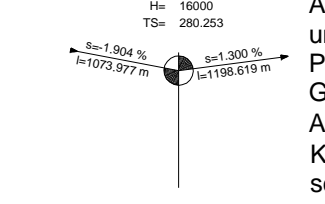

Km	0+100	0+200	0+300	0+400	0+500	0+600
Gradiente	323,59	324,17	324,74	325,31	325,88	326,45
Gelände	323,51	323,75	323,09	323,11	323,17	323,30
Fahrbahnhöhen Bestand	323,56	324,07	324,73	325,33	325,89	326,47
Station	100,00	120,00	140,00	160,00	180,00	200,00
	220,00	240,00	260,00	280,00	300,00	320,00
	340,00	360,00	377,67	380,00	400,00	420,00
	440,00	460,00	480,00	500,00	520,00	540,00
	560,00	580,00	600,00	620,00	640,00	

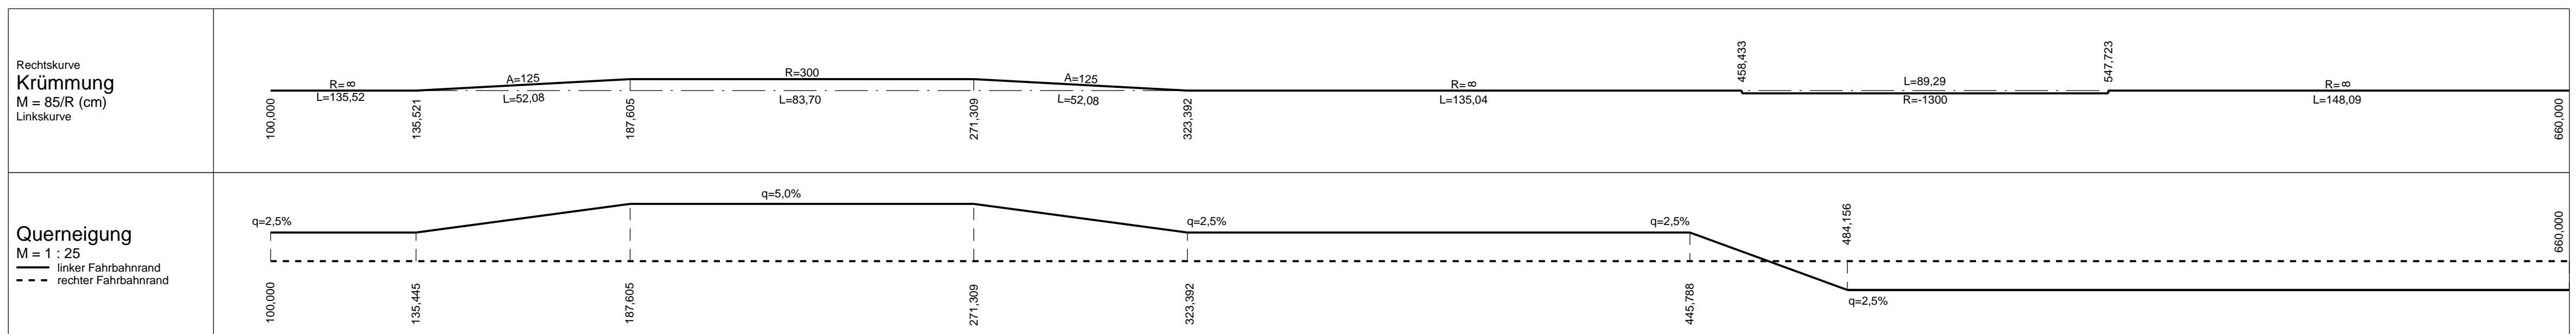

Tektur vom 10.03.2017

INGENIEUR-GESELLSCHAFT MBH	KEMPA	67071 LUDWIGSHAFEN/RH. MÜNCHENHEIMER STRASSE 100 TELEFON 0921/8690030	Datum	Zeichen
NIEDERLASSUNG REGENSBURG 93059 Regensburg - Badstraße 54 - Telefon 0941 / 82999			bearbeitet:	Juni 2014 Rohleder
Regensburg, den 23. Juni 2014			gezeichnet:	Juni 2014 Rohleder
			geprüft:	Juni 2014 K.-H. Dietl

Autobahndirektion Südbayern Dienststelle Regensburg		bearbeitet:			
Alemannenstraße 9 93053 Regensburg		gezeichnet:			
Tel. 0941/69856-02, Fax 0941/69856-499, E-Mail: poststelle.regensburg@abdsb.bayern.de		geprüft:			
		PSP Nr.:			
		PSP Bez.:			
		Dateiname:	U6-2_HP_GVS.pdf		

A	Ergänzung Niederspannungskabel Stadtwerke Plattling bei 0+183	06.02.2017	Weigert
Nr.	Art der Änderung	Datum	Zeichen

FESTSTELLUNGSENTWURF

Straßenbauverwaltung Freistaat Bayern Straße / Abschn.-Nr. / Station: A 92_560_3,893	Unterlage / Blatt-Nr.: 6 / 2 T Höhenplan GVS Rettenbach-Ringkofen "Scheiblerstraße"
PROJIS-Nr.:	Maßstab: 1 : 1.000/100

A 92 Landshut - Deggendorf
Neubau der Anschlussstelle Plattling - Mitte
mit Aufstufung der Scheiblerstraße zur Kreisstraße
Betr.-km 127,087

aufgestellt:
Autobahndirektion Südbayern,
Dienststelle Regensburg

U. Zner, Ltd. Baudirektor
Regensburg, den 30. Juni 2014

Festgestellt gem. § 17 FStrG durch Beschluss vom 18.07.2019 Nr. 32-4354.11-18/A92
Regierung von Niederbayern Landshut, 18.07.2019

gez.
Kierraier
Oberregierungsrat