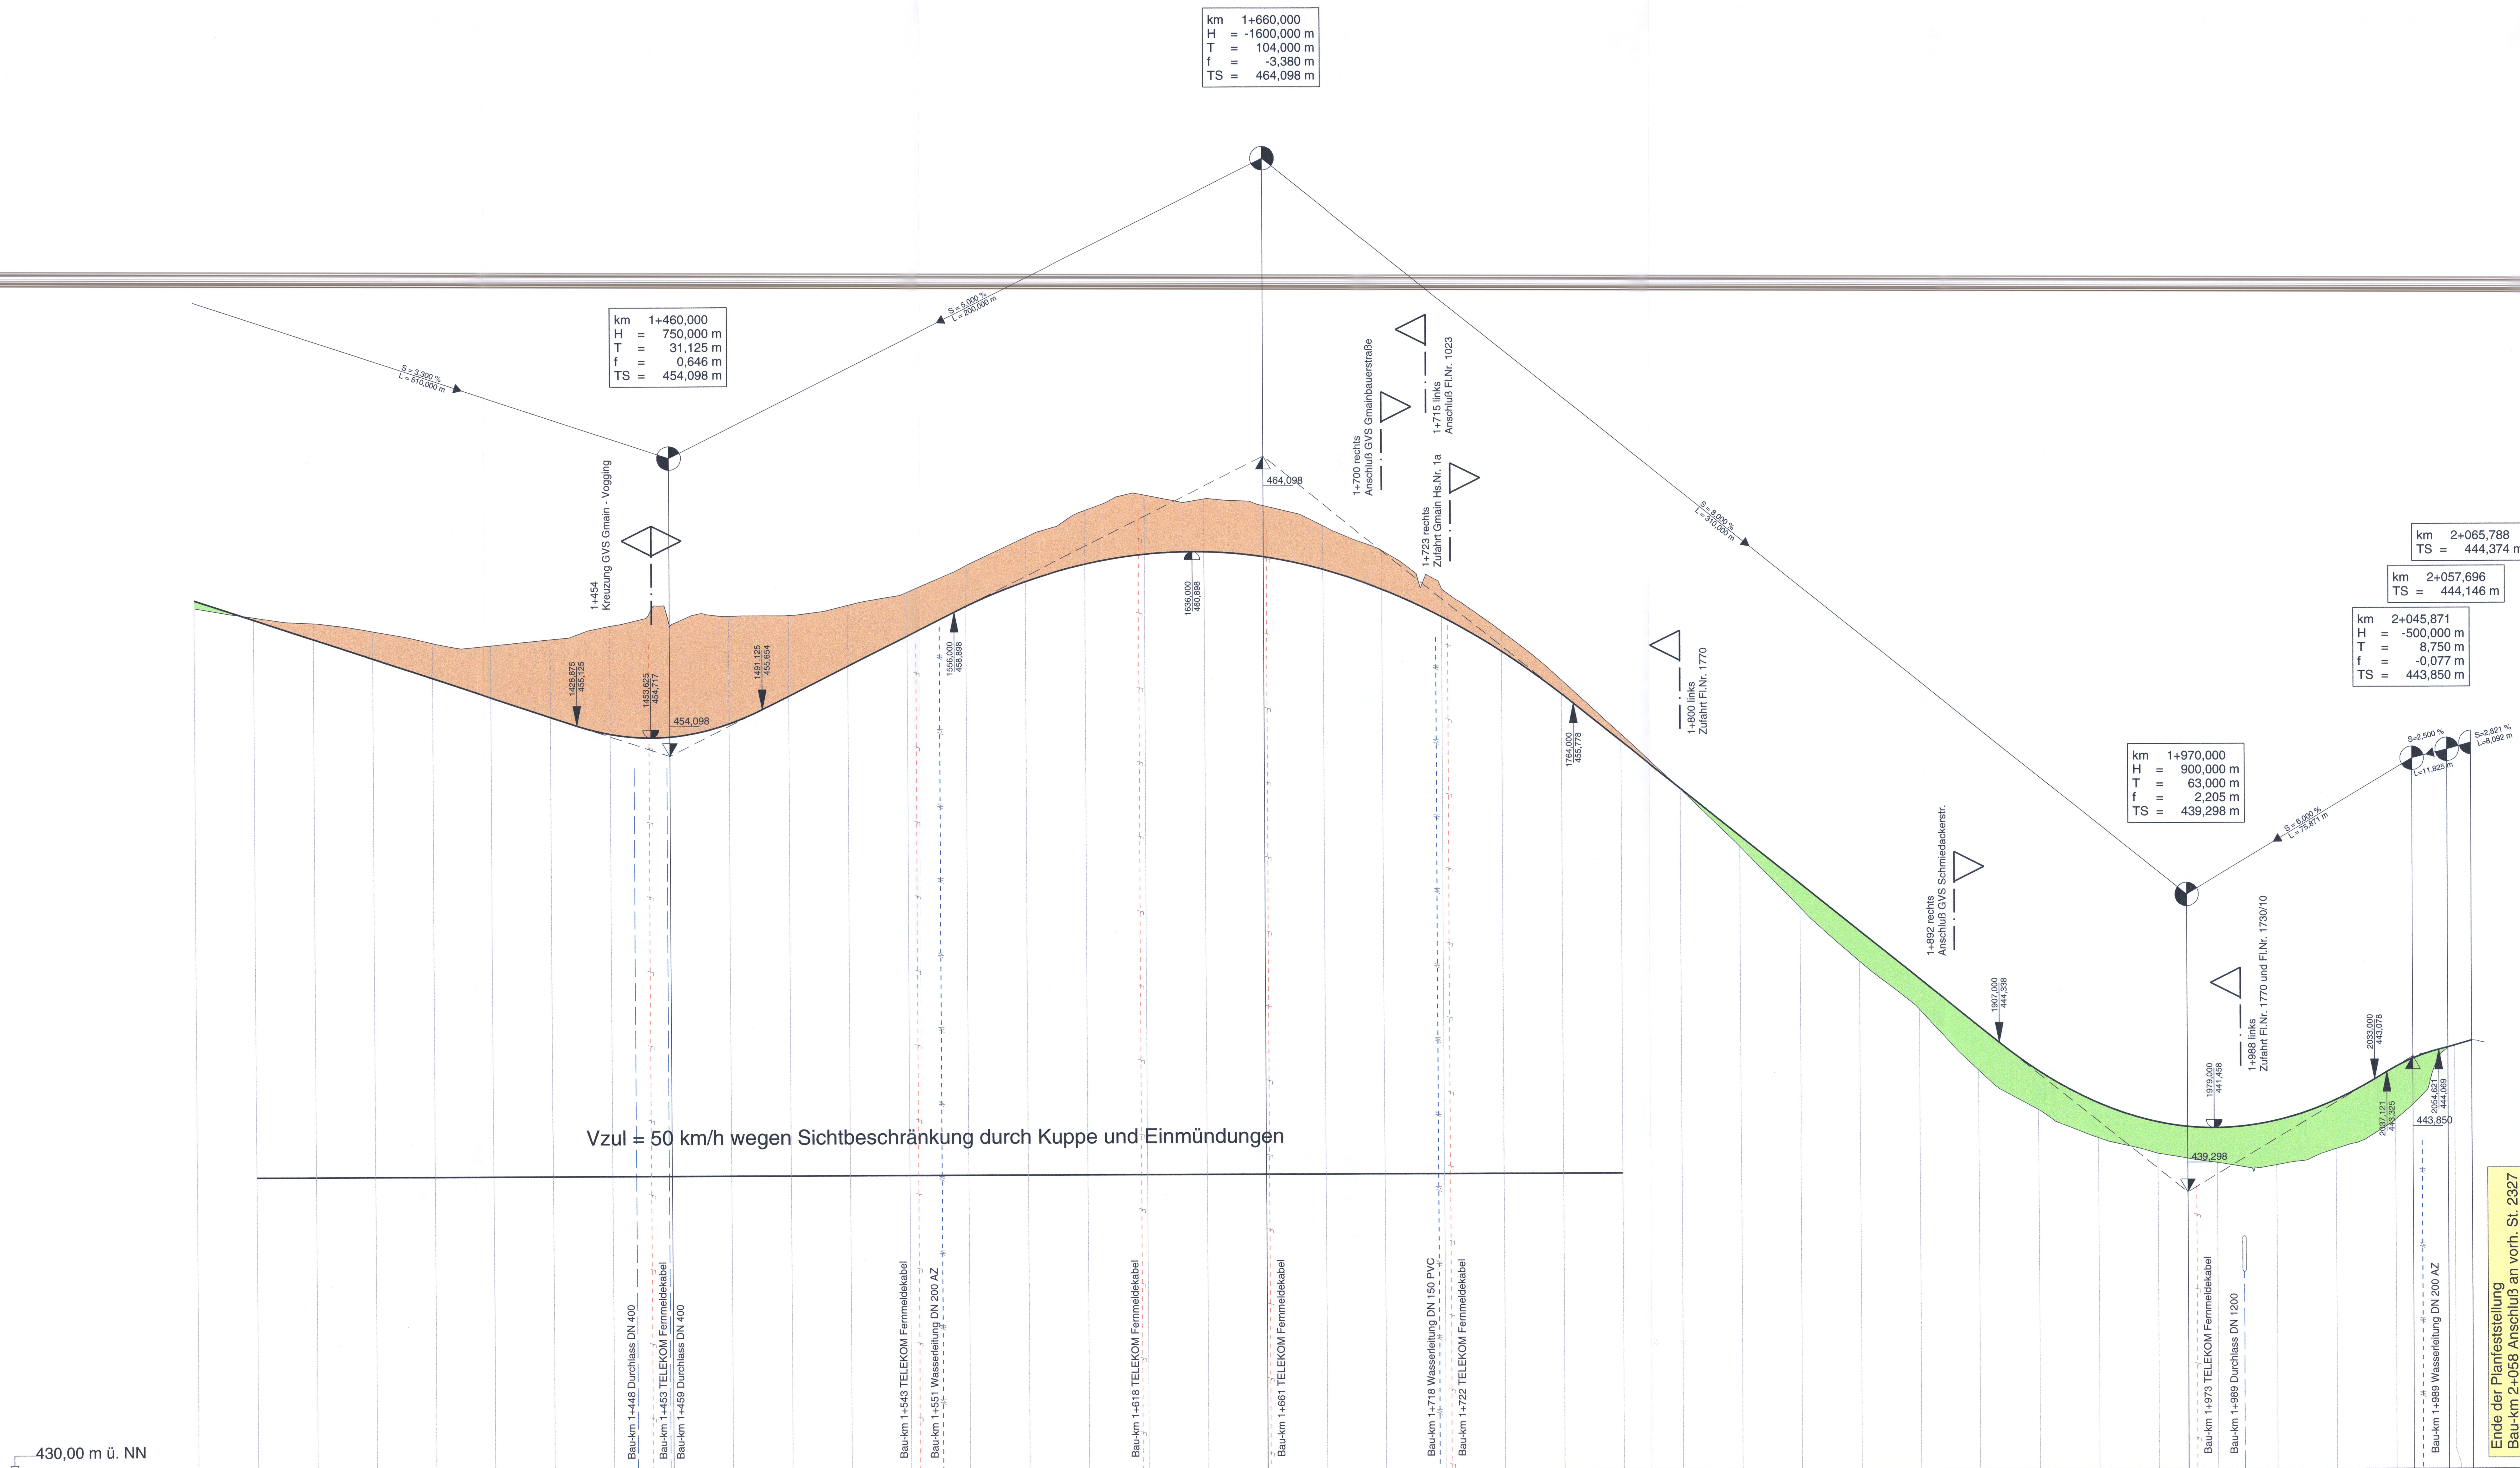

Station	Gradiente	Gelände
300,000	459,378	459,12
320,000	458,718	458,80
340,000	458,058	458,60
360,000	457,398	458,32
380,000	456,738	457,92
400,000	456,078	457,83
420,000	455,418	458,03
440,000	454,841	458,47
460,000	454,744	458,49
480,000	455,181	458,79
500,000	456,098	458,81
520,000	457,098	459,14
540,000	458,098	459,57
560,000	459,093	460,47
580,000	459,918	461,41
600,000	460,493	462,30
620,000	460,818	462,80
640,000	460,893	462,67
660,000	460,718	462,43
680,000	460,293	461,76
700,000	459,618	460,92
720,000	458,693	459,63
740,000	457,518	458,19
760,000	456,093	456,56
780,000	454,498	454,72
800,000	452,898	452,88
820,000	451,298	450,94
840,000	449,698	448,89
860,000	448,098	447,08
880,000	446,498	445,46
900,000	444,898	443,41
920,000	443,392	442,08
940,000	442,303	441,13
960,000	441,659	440,60
970,000	441,503	
980,000	441,459	440,29
0,000	441,703	440,21
20,000	442,392	440,74
40,000	443,490	441,72
45,871	443,774	
57,696	444,146	
60,000	444,211	444,21
65,788	444,374	

Km: 1+300, 1+350, 1+400, 1+450, 1+500, 1+550, 1+600, 1+650, 1+700, 1+750, 1+800, 1+850, 1+900, 1+950, 2+000, 2+050

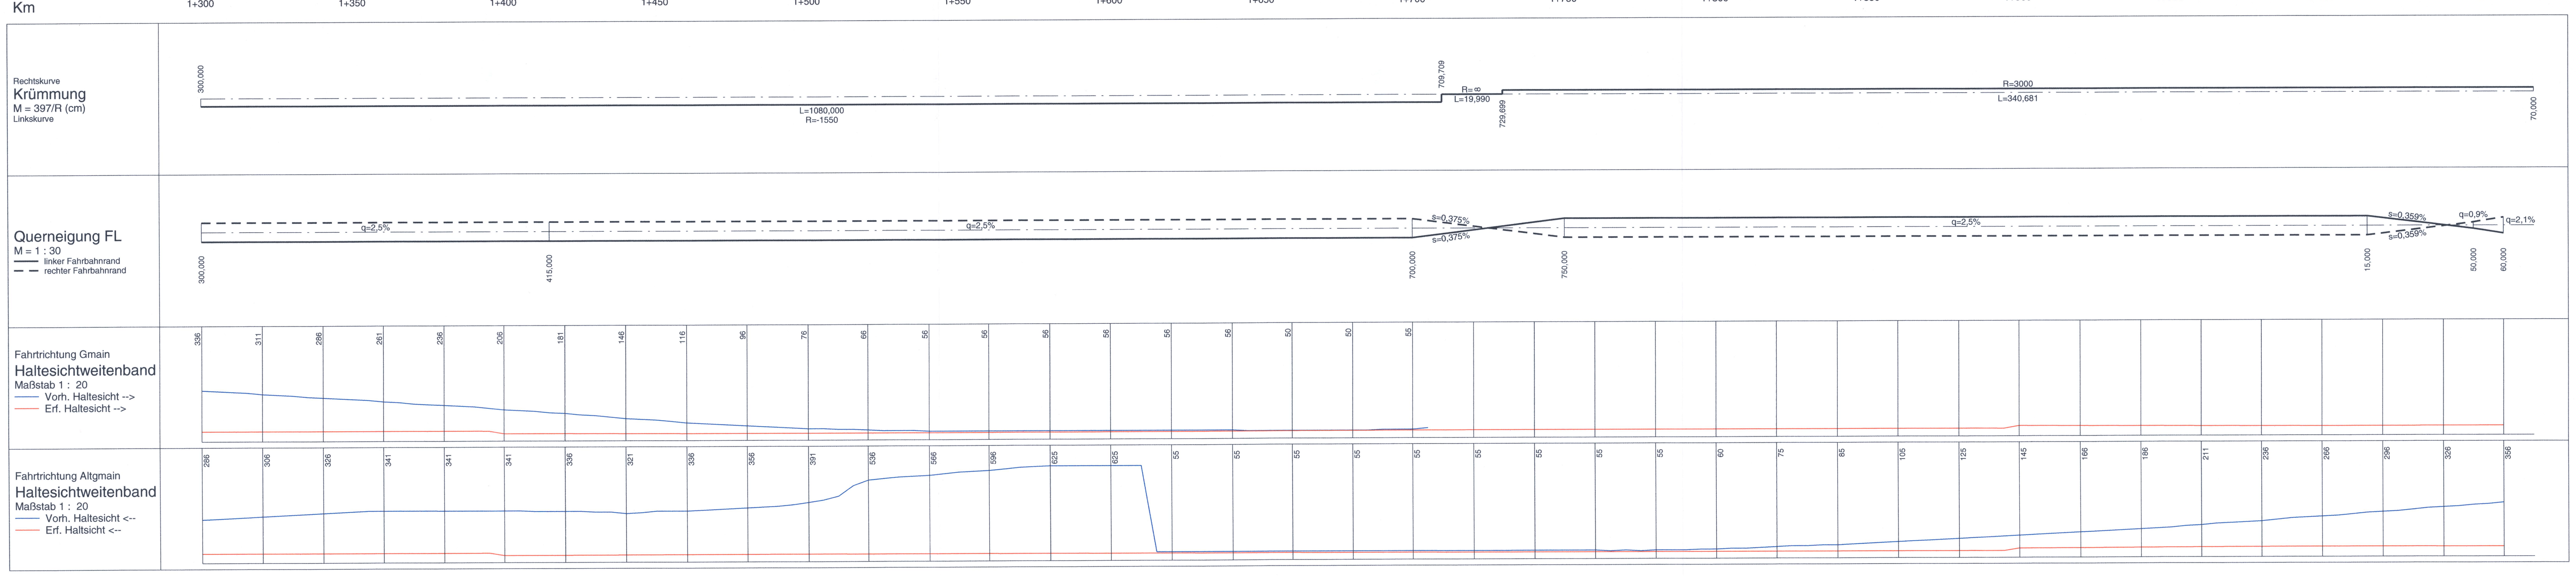

Zeichenerklärung

- Halbmesser Anfang und Ende
- Tangentenschnittpunkt
- Hochpunkt
- Tiefpunkt
- Gradiente
- Gelände
- Tangentenbeschriftung
- Auftrag
- Abtrag

Nr.	Art der Änderung	Datum	Name

SEHLHOFF GMBH

Industriestraße 10, 84137 Vilsbiburg, www.sehlhoff.eu
Telefon 08741 9604-0, Telefax 08741 9604-99, vilsbiburg@sehlhoff.eu

	Datum	Zeichen
bearbeitet	Aug. 2014	Feichtner
gezeichnet	Aug. 2014	Pichlmaier
geprüft	Aug. 2014	Leopoldseder

Freistaat Bayern
Staatliches Bauamt Passau
Servicestelle Pfarrkirchen
Arnstorfer Straße 11, 84347 Pfarrkirchen, Tel. 08561 / 305-0

Unterlage	8
Blatt Nr.	9
Datum	Zeichen
bearbeitet	
gezeichnet	
geprüft	Bender

Planfeststellung

B 20, Straubing - Eggenfelden
Ausbau nördlich Falkenberg

Bauabschnitt 1
Zusatzfahrstreifen Kenoden - Unterbinder
Bau-km 0+000 bis Bau-km 4+113
Abschnitt 1280, Station 4,113 bis 0,000

Höhenplan
GVS Altgmain - Gmain, Teil 3
Maßstab 1 : 1000/100

Aufgestellt:
Passau, den 20.08.2014
Staatliches Bauamt
gez. i. V. Eicher
Wufka
Ltd. Baudirektor

Festgestellt gem. § 17 FStrG durch Beschluss vom 24.06.2019 Nr. 32-4354.21-44/B20
Regierung von Niederbayern
Landshut, 24.06.2019
gez.
Kiermaier
Oberregierungsrat

Projekt: 12676_05_LPH 4
Datei: SP_12676_4_HPL_M1000_2013_06_11