


Deckblatt vom Dezember 2017

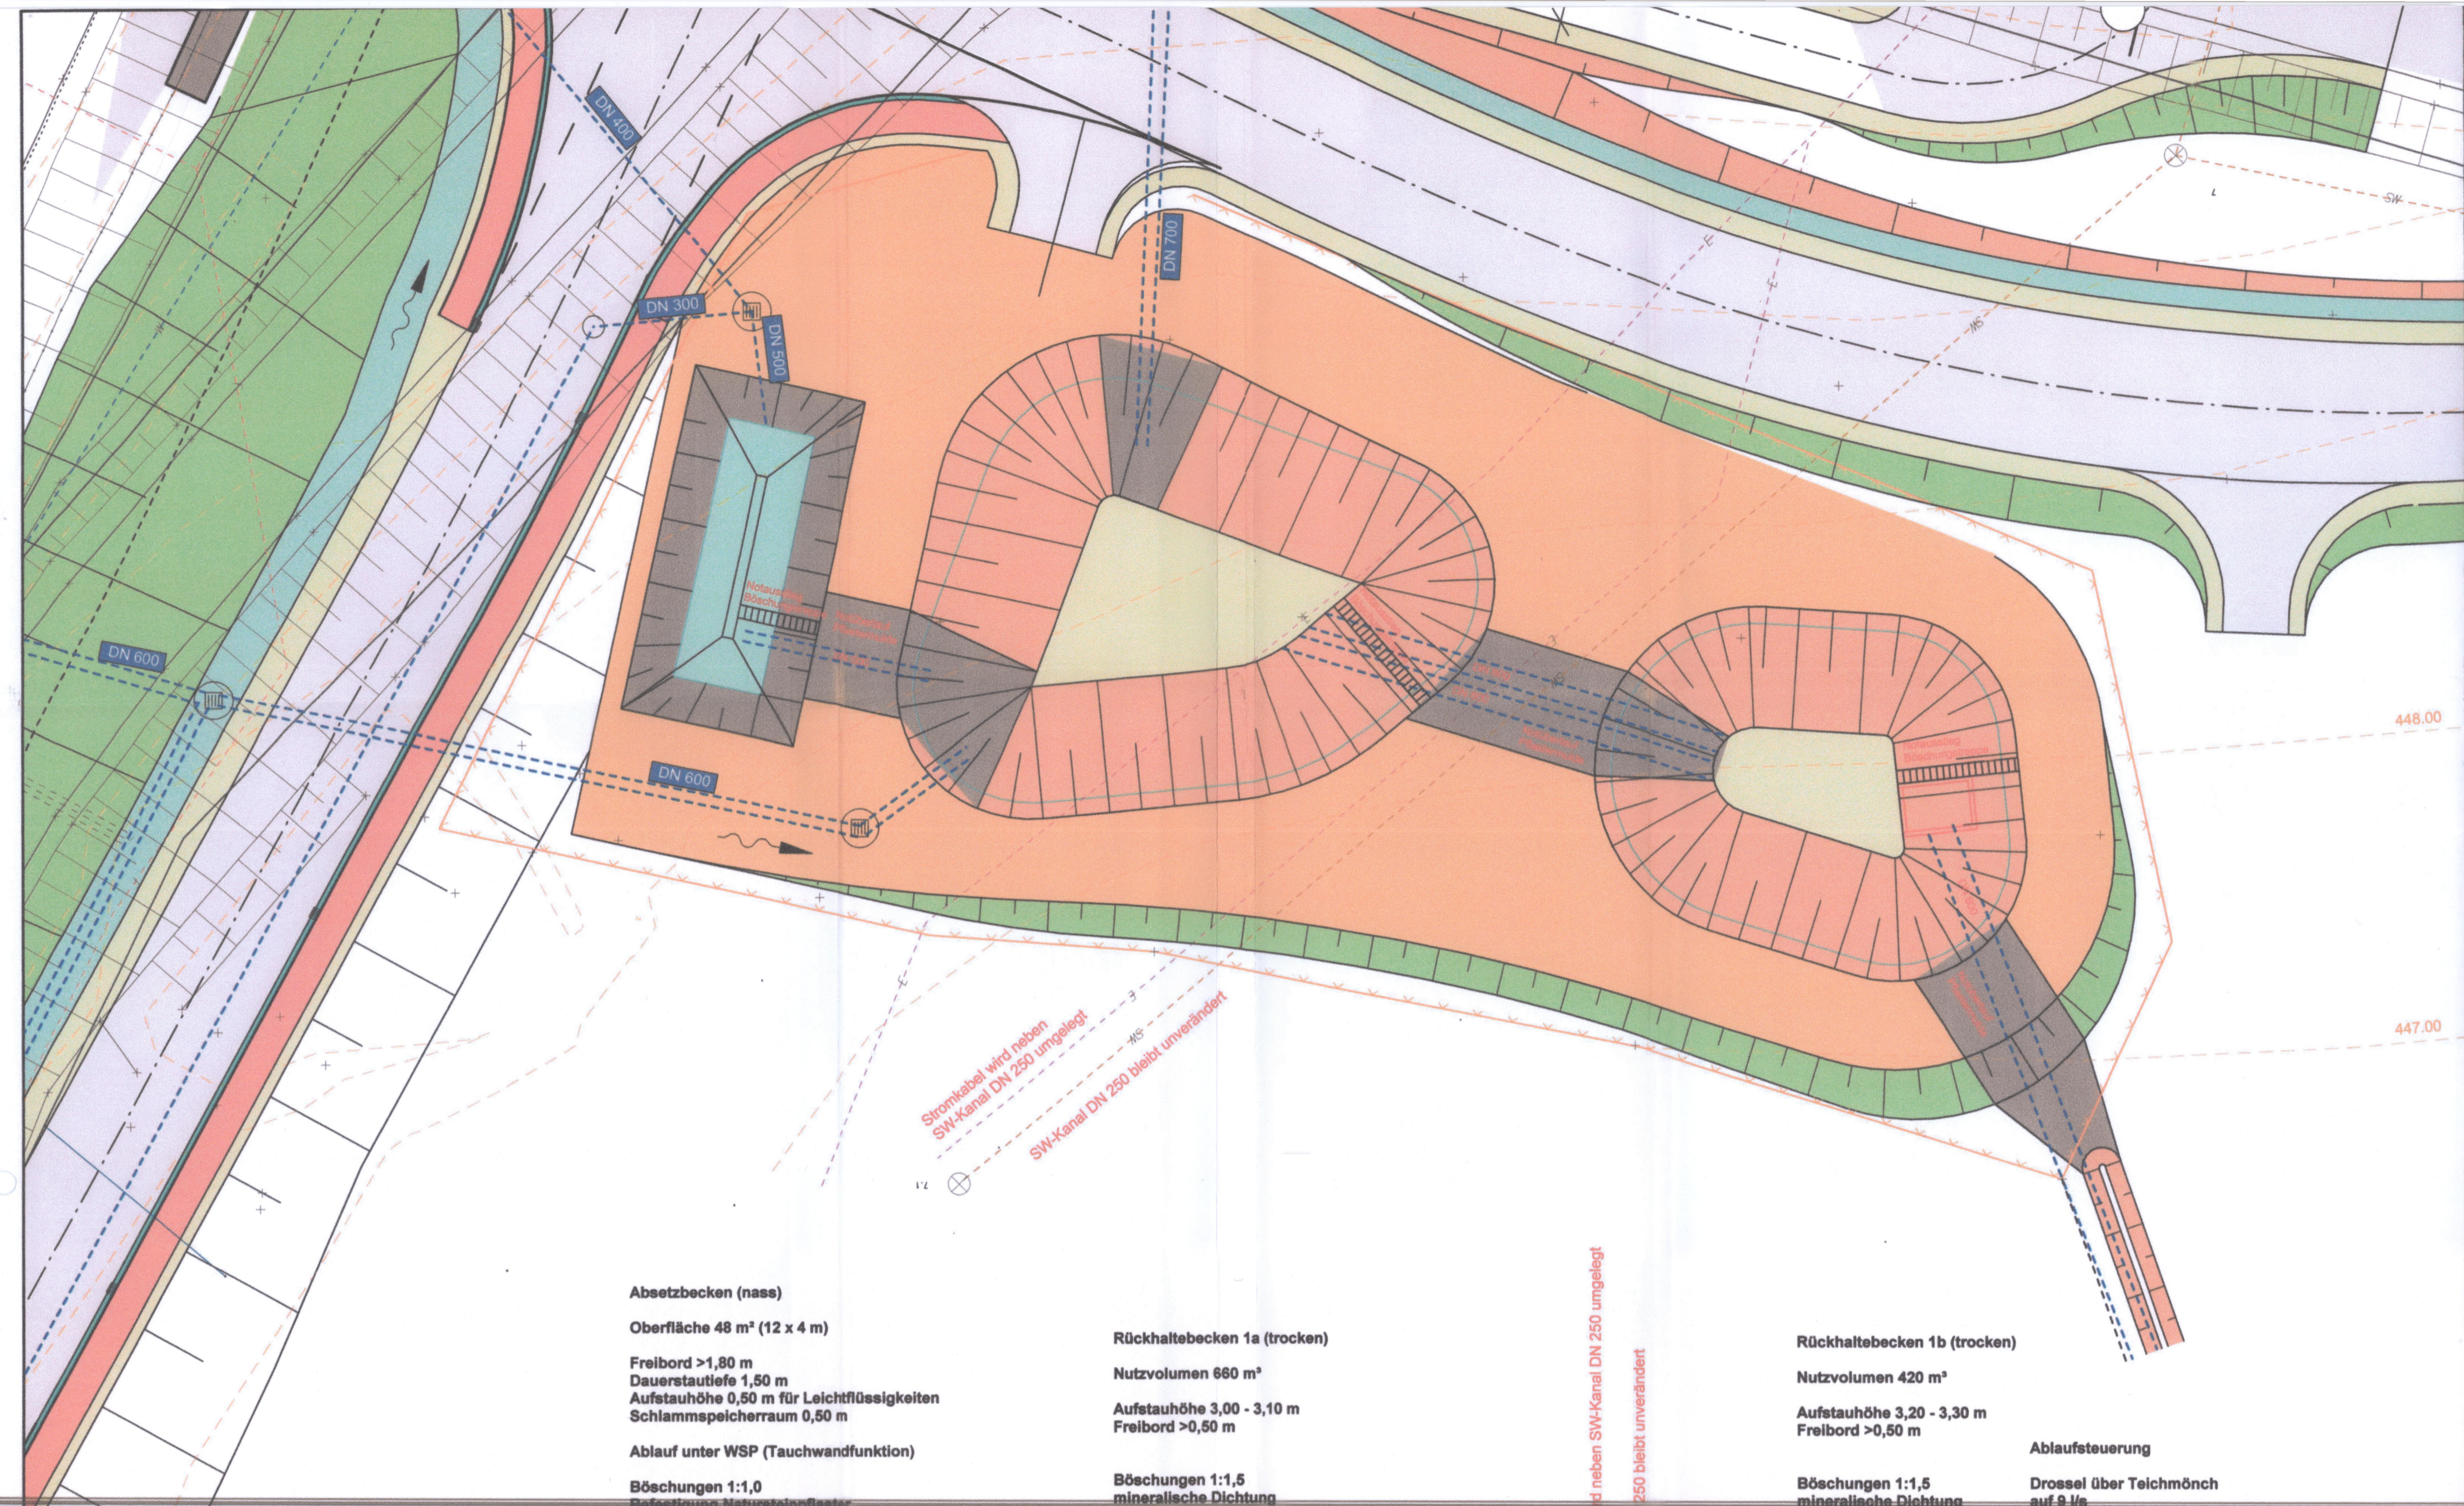

**Absetzbecken (nass)**  
 Oberfläche 48 m² (12 x 4 m)  
 Freibord >1,80 m  
 Dauerstautiefe 1,50 m  
 Aufstauhöhe 0,50 m für Leichtflüssigkeiten  
 Schlammsticherraum 0,50 m  
 Ablauf unter WSP (Tauchwandfunktion)  
 Böschungen 1:1,0  
 Befestigung Natursteinpflaster


**Rückhaltebecken 1a (trocken)**  
 Nutzvolumen 660 m³  
 Aufstauhöhe 3,00 - 3,10 m  
 Freibord >0,50 m  
 Böschungen 1:1,5  
 mineralische Dichtung  
 50 cm bindiger Boden

**Rückhaltebecken 1b (trocken)**  
 Nutzvolumen 420 m³  
 Aufstauhöhe 3,20 - 3,30 m  
 Freibord >0,50 m  
 Böschungen 1:1,5  
 mineralische Dichtung  
 50 cm bindiger Boden

**Ablaufsteuerung**  
 Drossel über Teichmönch  
 auf 9 l/s

Stromkabel wird neben SW-Kanal DN 250 umgelegt  
 SW-Kanal DN 250 bleibt unverändert

Stromkabel wird neben SW-Kanal DN 250 umgelegt  
 SW-Kanal DN 250 bleibt unverändert

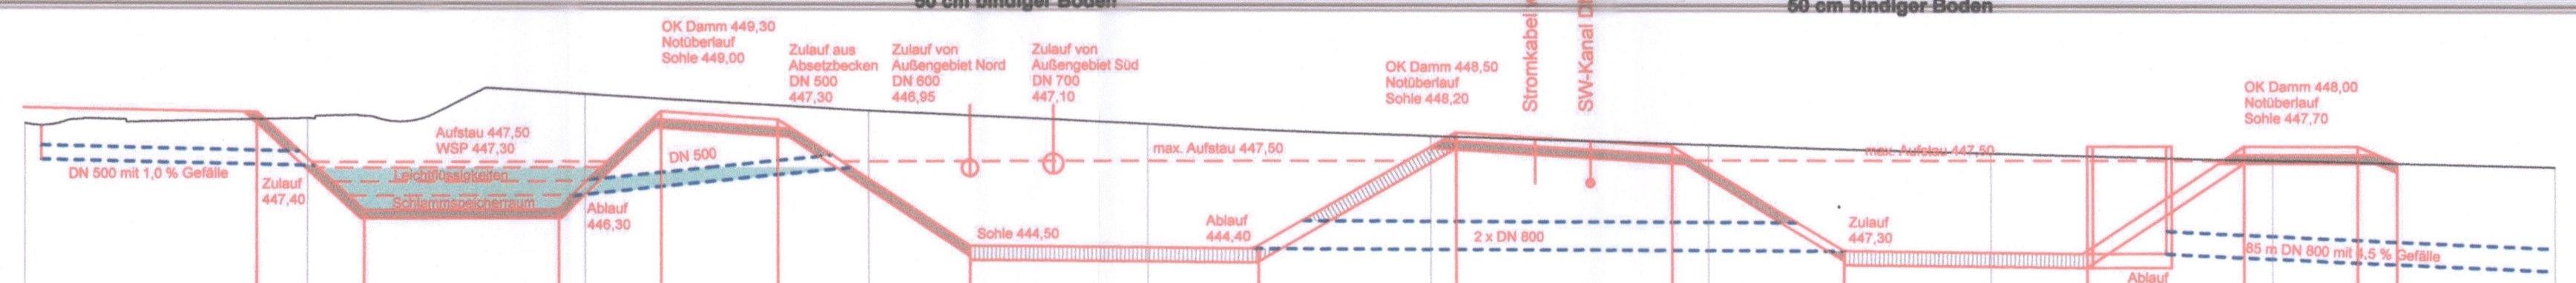

	0+000		10,000		20,000		30,000		40,000		50,000		60,000		70,000		80,000		90,000
Gelände	448,90		449,08		449,93		449,34		448,83		448,39		448,06		447,76		447,50		447,26
Station	0,000		10,000		20,000		30,000		40,000		50,000		60,000		70,000		80,000		90,000

Nr.	Art der Änderung	Datum	Name

**SEHLHOFF GMBH**  
 Industriestraße 10 84137 Vilsbiburg www.sehloff.eu  
 Telefon 08741 9604-0 Telefax 08741 9604-99 vilsbiburg@sehloff.eu  
 SEHLHOFF GMBH INGENIEURE + ARCHITECTEN

	Datum	Zeichen
bearbeitet	Aug. 2014	Feichtner
gezeichnet	Aug. 2014	Feichtner
geprüft	Aug. 2014	Leopoldeder

Freistaat Bayern  
 Staatliches Bauamt Passau  
 Servicestelle Pfarrkirchen  
 Amstorfer Straße 11, 84347 Pfarrkirchen, Tel. 08561 / 305-0

Unterlage	Blatt Nr.	Datum	Zeichen
13.1.4	1		

**Planfeststellung**  
 B 20, Straubing - Eggenfelden  
 Ausbau nördlich Falkenberg  
 Bauabschnitt 1  
 Zusatzfahrstreifen Kenoden - Unterbinder  
 Bau-km 0+000 bis Bau-km 4+113  
 Abschnitt 1280, Station 4,113 bis 0,000  
 Systemskizze RRB 1  
 Maßstab 1 : 200

Aufgestellt: Passau, den 20.08.2014 und Deckblatt v. Dez. 2017  
 Staatliches Bauamt  
 gez. Wufka Ltd. Baudirektor  
 Festgestellt gem. § 17 FStrG durch Beschluss vom 24.06.2019 Nr. 32-4354.21-44/B20  
 Regierung von Niederbayern Landshut, 24.06.2019  
 gez. Kiermaier Oberregierungsrat

25. JAN. 2018  
 In wasserrechtl. Verfahren geprüft  
 Amtl. Sachverständiger  
 Wasserwirtschaftsamt  
 Deggendorf, den 19.02.18  
 Seldenader  
 Dipl.-Ing. (FH)