



**Regelquerschnitt**  
**Entwässerungsvariante:**  
**Kastenrinne am Mittelstreifen**

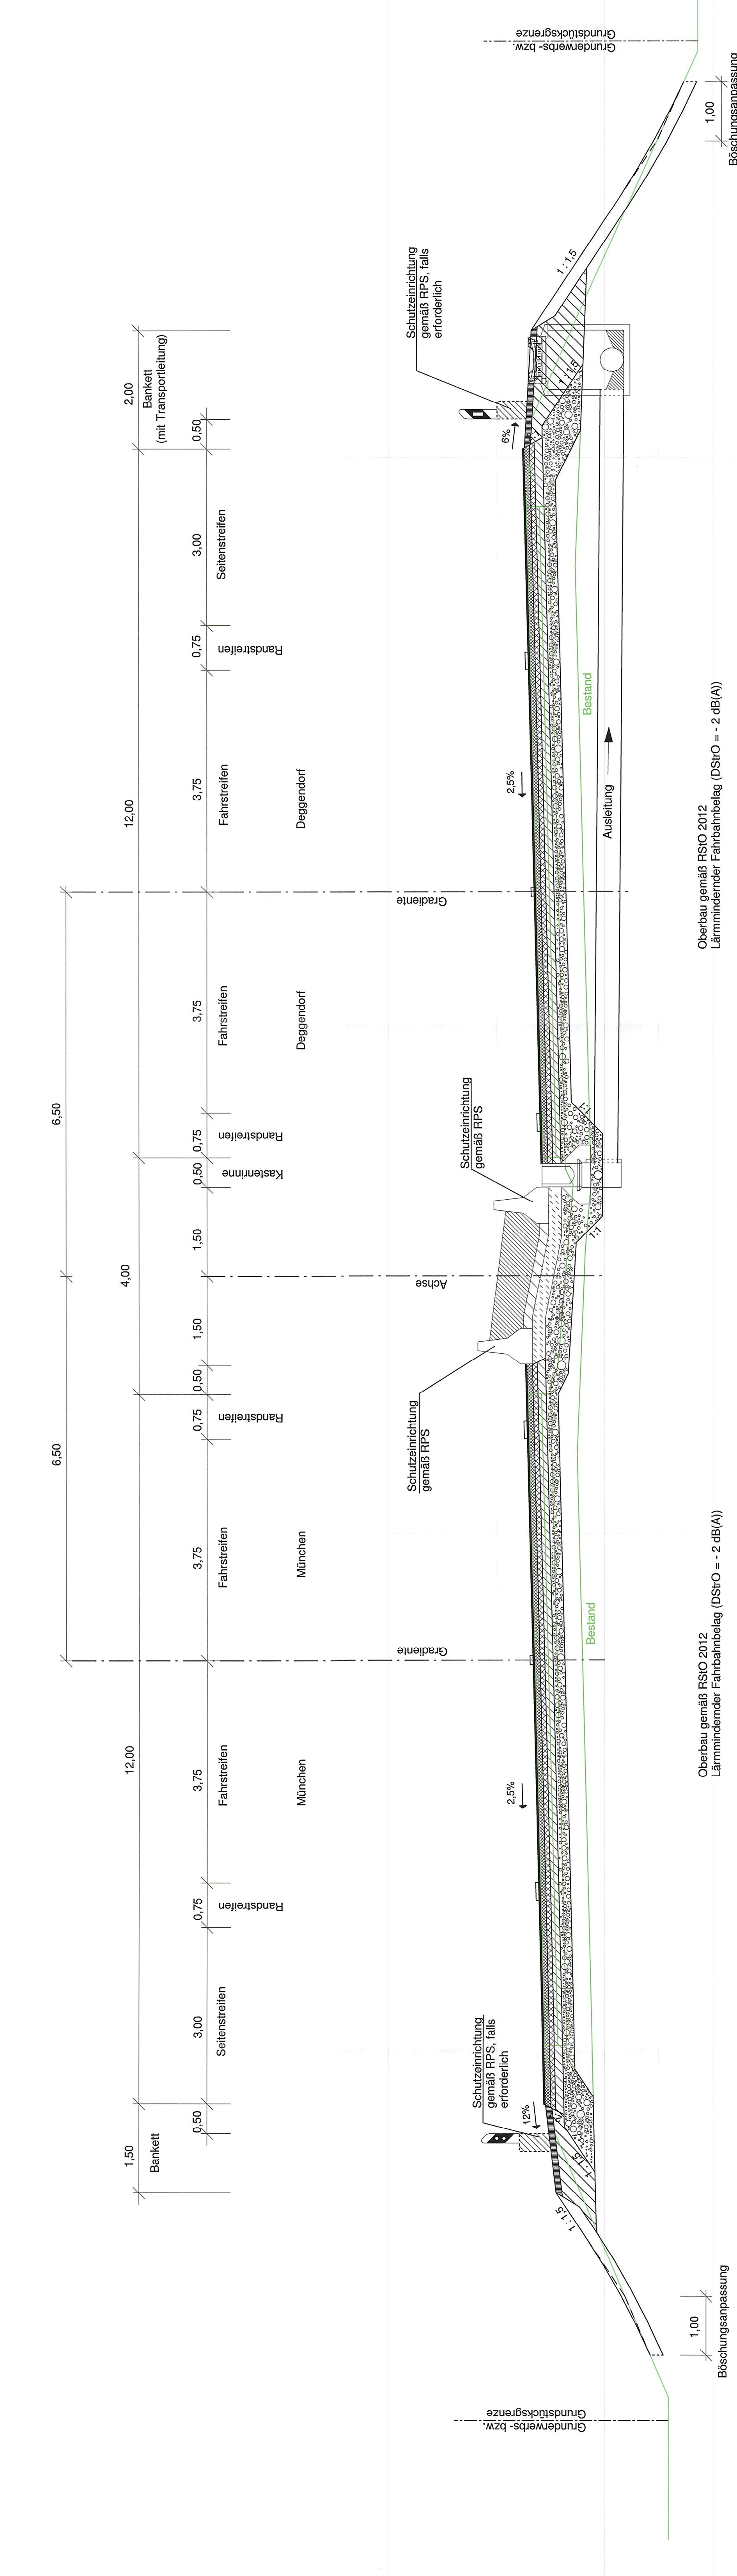

Oberbau gemäß RSO 2012  
 Lärmindernder Fahrbahmbelag (DSrO = - 2 dB(A))

Oberbau gemäß RSO 2012  
 Lärmindernder Fahrbahmbelag (DSrO = - 2 dB(A))

**Entwässerungsvariante:**  
**Bordrinne am Mittelstreifen**

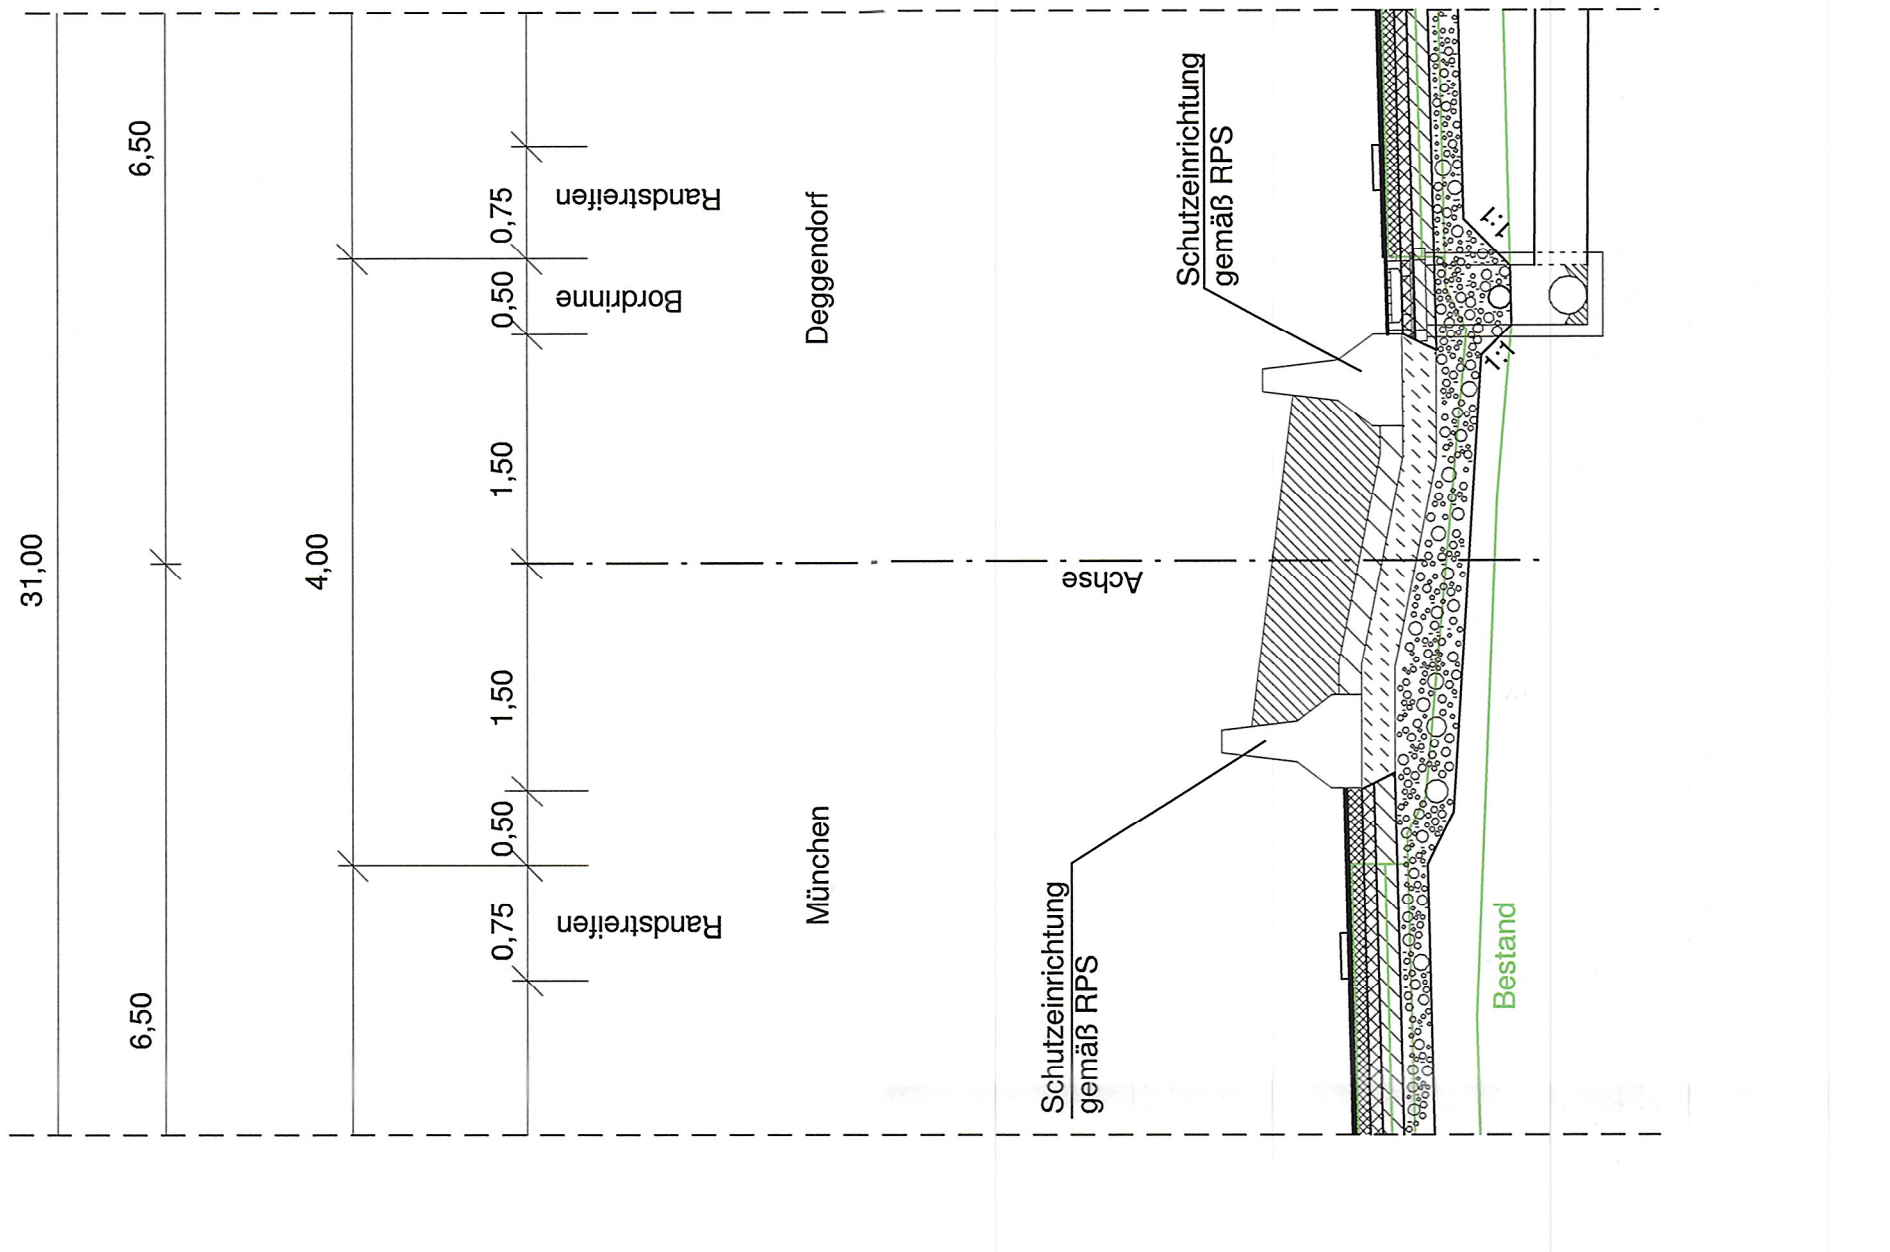

Oberbau gemäß RSO 2012  
 Lärmindernder Fahrbahmbelag (DSrO = - 2 dB(A))

Oberbau gemäß RSO 2012  
 Lärmindernder Fahrbahmbelag (DSrO = - 2 dB(A))

Autobahndirektion Südbayern	behandelt: 4533	Oktober 2018	Fälle
	gezeichnet: 4314	Oktober 2018	Gierall
	geprüft: 431	Oktober 2018	Schönhofer
		43	Oktober 2018
			Dr. Eid
FSP Nr.: 8015/BA0002/04			
FSP Bez.: AS DUMOS Moos/N.Landshut-WF12			
Dateiname: Tel.: 089/54552-0, Fax: 089/54552-200, E-Mail: poststelle@abdb.bayern.de			

Nr.	Art der Änderung	Datum	Zeichen

**FESTSTELLUNGSENTWURF**

Straßenbauverwaltung		Unterlage / Blatt-Nr.: 14.2 / 1
Freistaat Bayern		Straßenquerschnitt
Freie Strecke		Freie Strecke
Straße / Abschn.-Nr. / Station: A 92_320_2.159 - A 92_320_8.300		PROJIS-Nr.:
A 92 München - Deggendorf		Maßstab: 1 : 50
Grundhafte Erneuerung		
AS Moosburg-Nord - AS Landshut-West		
Betriebs-km 50,159 bis Betriebs-km 56,300		
aufgestellt: Autobahndirektion Südbayern		Festgestellt gemäß § 17 FStG durch Bescheid vom 18.06.2020 Nr. 32-4354-27-21/22
W i l l e h e l m B a u e r b e r n		Regierung von Niederbayern Landshut. 18.06.2020 gez.
München, den 30.11.2018		
Klarmaler		Regierungsdirektor