


Regelquerschnitt Wasserschutzgebiet

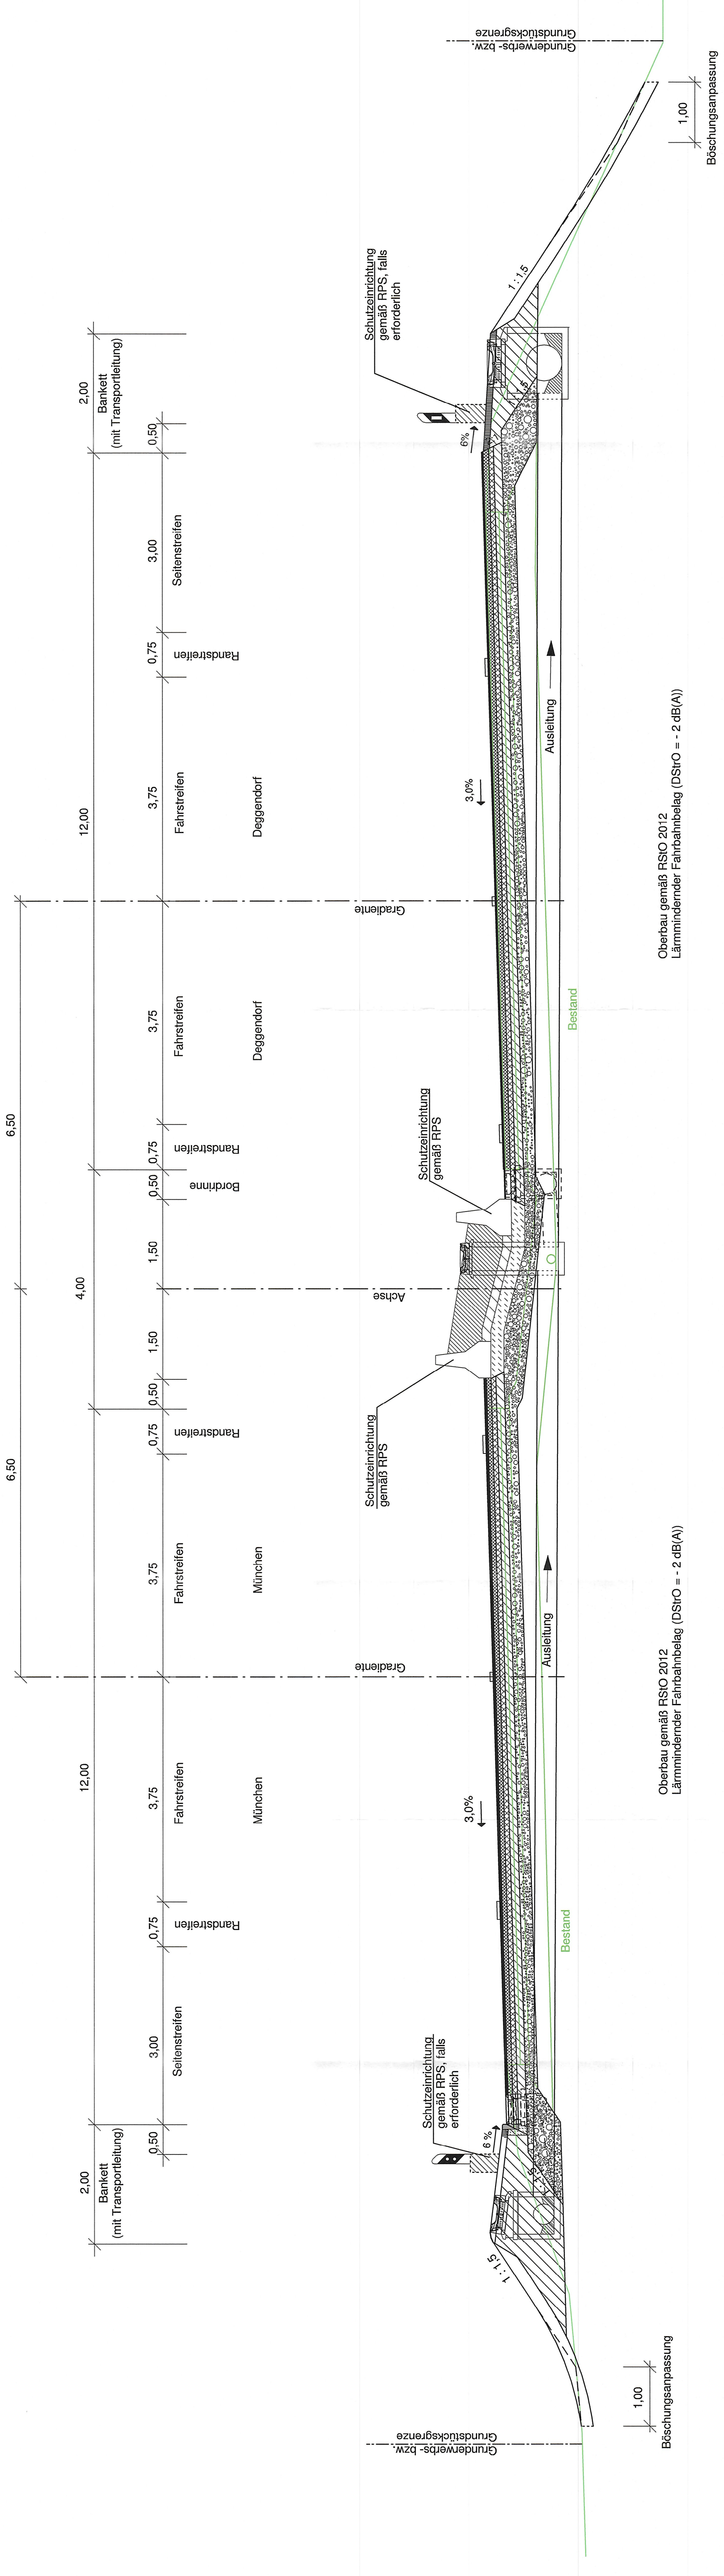

Oberbau gemäß RStO 2012
Lärmindernder Fahrbahnbelag (DSrO = - 2 dB(A))

Oberbau gemäß RStO 2012
Lärmindernder Fahrbahnbelag (DSrO = - 2 dB(A))

Böschungsanpassung
1,00

Autobahndirektion Südbayern	bearbeitet:	4333	Falke
	gezeichnet:	4314	Gierall
	geprüft:	431	Schnhofer
		43	Dr. Eid
FSP Nr.: 8019AB0202/04 PSP Nr.: 80335 München PSp Bz.: A 92, Moosb./N.Landsht./W.Fr12 Datei Name:			

Nr.	Art der Änderung	Datum	Zeichen

FESTSTELLUNGSENTWURF

Straßenbauverwaltung Freistaat Bayern	Unterlage / Blatt-Nr.: 14.2 / 2 Straßenquerschnitt Wasserschutzgebiet
Straße / Abschn.-Nr. / Station: A 92_320_2.159 - A 92_320_8.300	Maßstab: 1 : 50
PROJIS-Nr.:	A 92 München - Deggendorf Grundhafte Erneuerung AS Moosburg-Nord - AS Landsht-West Betriebs-km 50,159 bis Betriebs-km 56,300
aufgestellt: Autobahndirektion Südbayern	Festgestellt gem. § 17 FStG durch Beschluss vom 18. 06. 2020 Nr. SE 4354-W-21112
Willischek, Ltd. Bauingenieur München, den 30.11.2018	Regierung von Niederbayern Landshut: 18. 06. 2020 gez
	Kiermaier Regierungsdirektor