


Achse KOST40_2 (OST)

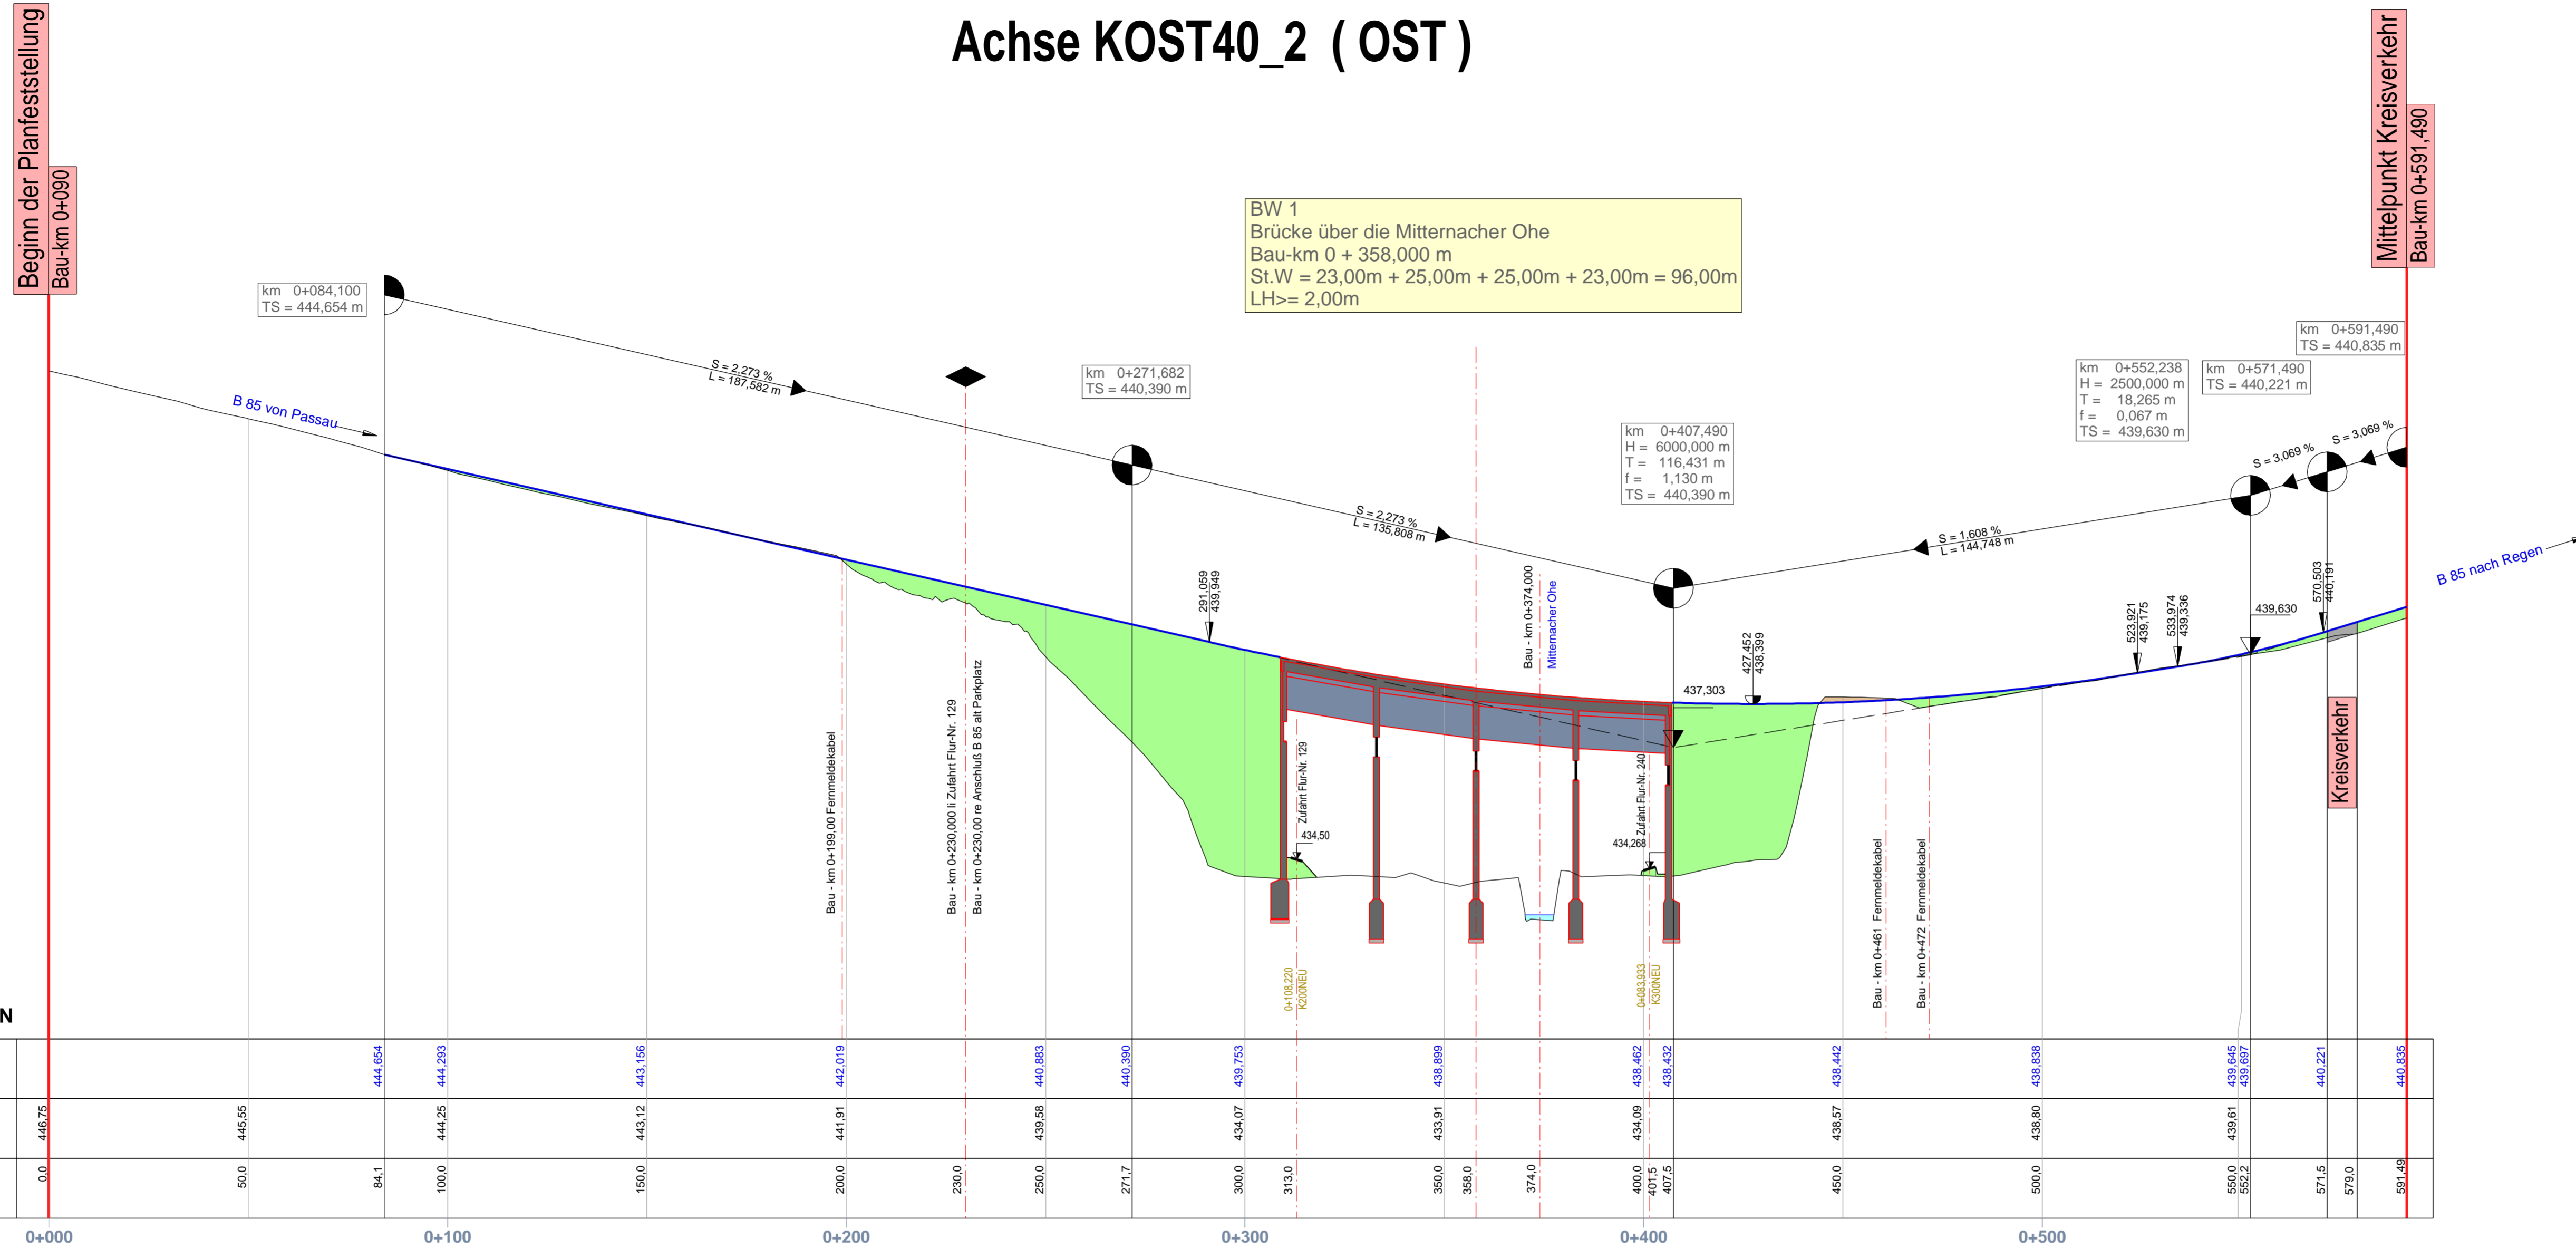


Zeichenerklärung

	Neigungsrechenpunkt mit Angabe von Gefälle (-) und Steigung (+) in Prozent, Länge der Gefälle- (Steigungs-) Strecke und Halbmesser		Lärmschutzwand
	Gradiententiefpunkt		Lärmschutzwand
	Gradientenhochpunkt		Einschnitt
	Beginn/Ende Kuppen- bzw. Wannenausrundung		Damm
	Einmündung rechts		Einmündung links

430 m über NN

Station	0,0	50,0	84,1	100,0	150,0	200,0	230,0	250,0	271,7	300,0	313,0	350,0	358,0	374,0	400,0	401,5	407,5	450,0	500,0	550,0	552,2	571,5	579,0	591,49	
Gradiente			444,654	444,283	443,156	442,019	440,883	440,390	439,753	438,899	438,452	438,452	438,838	438,442	438,645	438,697	440,221	440,835							
Längsprofil	446,75	445,55																							
Km Bauwerke	0+000		0+100			0+200			0+300					0+400					0+500						

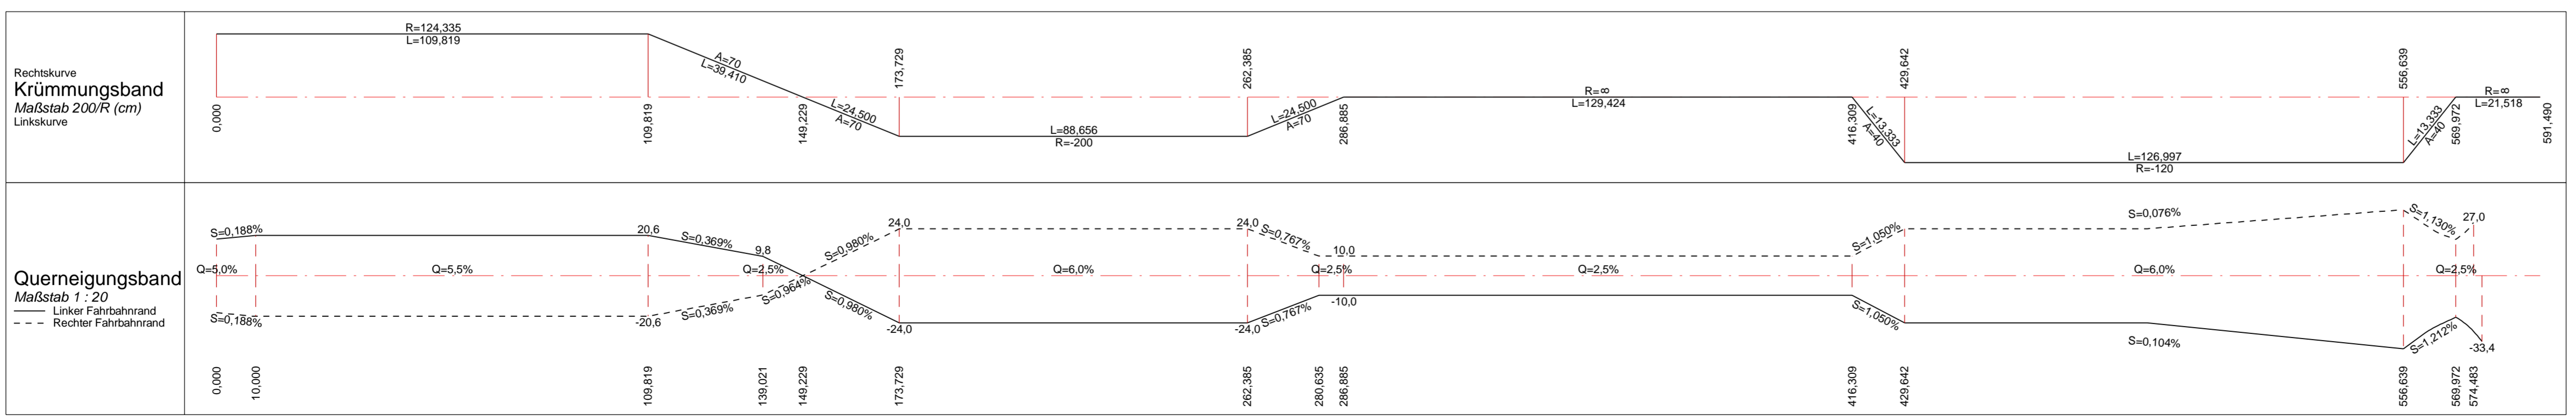

Deckblatt vom 31.10.2019

Bau-km 0 + 000 bis Bau-km 0 + 591,49 (KV)
 Bau-km 0+000 (KV) bis Bau-km 0+160
 B 85_2760_0,66 bis B 85_2740_1,10

Staatliches Bauamt Passau
 Passau, den 31.10.2019

gez. Wufka, Ltd. Baudirektor

Nr.	Art der Änderung	Datum	Name
1	neue Trassierung , Kreisverkehr	März 2019	Maier

Freistaat Bayern
 Staatliches Bauamt Passau
 Am Schranz 2, 94032 Passau, Tel. 08515017-01, Fax 08515017-1099, E-Mail: poststelle@stbapa.bayern.de

Unterlage 8 - 2
 Blatt Nr.
 Datum

Planfeststellung
 B 85
Ausbau nördlich Eberhardreuth und Erneuerung der Ohebrücke
 Bau-km 0 + 000 bis Bau-km 0 + 790
 B 85_2760_0,66 bis B 85_2740_1,03

bearbeitet Okt. 2014 Maier
 gezeichnet Okt. 2014 Zitzelsberger
 geprüft Mai 2015 Berzl / Maier

Höhenplan
 Achse KOST40_2 (OST)
 Maßstab 1 : 1000 / 100

Aufgestellt: Passau, den 19.01.2016
 Staatliches Bauamt

gez. Wufka Ltd. Baudirektor

Festgestellt gem. § 17 FStrG durch Beschluss vom 06.04.2020 Nr. 32-4354.21-52/B85
 Regierung von Niederbayern Landshut, 06.04.2020
 gez. Kiermaier Regierungsdirektor

Projekt: Gumpereit
 Geobasisdaten: © Bayerische Vermessungsverwaltung (Darstellung der Flurkarte als Eigentumsnachweis nicht geeignet)

© Bayerische Vermessungsverwaltung, Geobasisdaten (Darstellung der Flurkarte als Eigentumsnachweis nicht geeignet)
 © Bayerisches Landesamt für Umwelt, www.lfu.bayern.de
 Lagefestpunkt im GK-System, Lagestatus 120 und Höhenystem DHHN12, Höhenstatus 100 vor 30.06.2017