

13
WA160-42,00

-331.7-

14
T2-38,00
T1-38,00

-425.8-

15
WA160-42,00

-389.7-
-392.6-

16
WA160-54,00

-412.6-
-417.5-

17
WAspez.-42,00
WAZ120-53-42



380-kV-Leitung (St. Peter -) Landesgrenze - Simbach B153 Lageplan / Bauwerksplan Mast Nr. 13 - Mast Nr. 17

- 1 380-kV-Ltg. (St. Peter -) Landesgrenze - Simbach B153
Errichtung von Mast Nr. 8 (Österreich) - UW Simbach
- 2 Schutzgerüst an Straßen und Wegen
- 3 220-kV-Ltg. St. Peter - Pleinting B97
Abbau zwischen Mast Nr. 10 und Mast 16
- 5 220-kV-Ltg. St. Peter - Pleinting B97
Errichtung eines Freileitungsprovisoriums / Baueinsatzkabelprovisoriums zwischen Mast Nr. 9 (B97) und Mast Nr. 16
Leitungsverbindung zwischen Mast Nr. 10 und Mast Nr. 11 (B153) und zwischen Mast Nr. 16 und Mast Nr. 17 (B153)
- 8 20-kV-Ltg. Teilverkabelung der 20-kV-Leitung, Abbau der Freileitung
- 12 Baueinsatzkabelprovisorium für kreuzende 20-kV-Leitung

Legende:

Mastnummer: 1 WA160-24.00, 2 -325.0-, 3 T1-26.00

Masttyp:

Deckblatt

Grenzen:

- Land:
- Kreis:
- Stadt/Gem.:
- Gemarkung:
- Flur:
- Flurstück:
- Flurbereinigung:

Legende (continued):


- 1 Bauwerksnummer
- 1 Eigentümer
- 37 Schlüsselnummer
- 37 Flurstücksnummer
- Abspannmast
- Tragmast
- × Rückbau Hoch- u. Mittelsp.-Ltg.
- × Antrag weiterhin gültig
- × Antrag geändert
- × Deckblatt Neuer Stand

Geobasisdaten: Bayerische Vermessungsverwaltung

Planfeststellungsunterlage

Aufgestellt: 17.04.2020
 Bayreuth: 17.04.2020
 TenneT TSO GmbH
 i.V. gez. Thomas Ehrhardt-Unglaub i.A. gez. Dirk Daßler

		Maßstab: Länge=1:2500	Einheit: Meter
		Datum	Name
		Bearb. 24.06.2016	Obermeier /Deindl
		Gepr. 24.06.2016	Hochholzer
		Norm	
		Servicebereich CeGIT	
Zust.	Änderung	Datum	Name
A	Deckblatt	18.02.2019	De
			Urspr.:

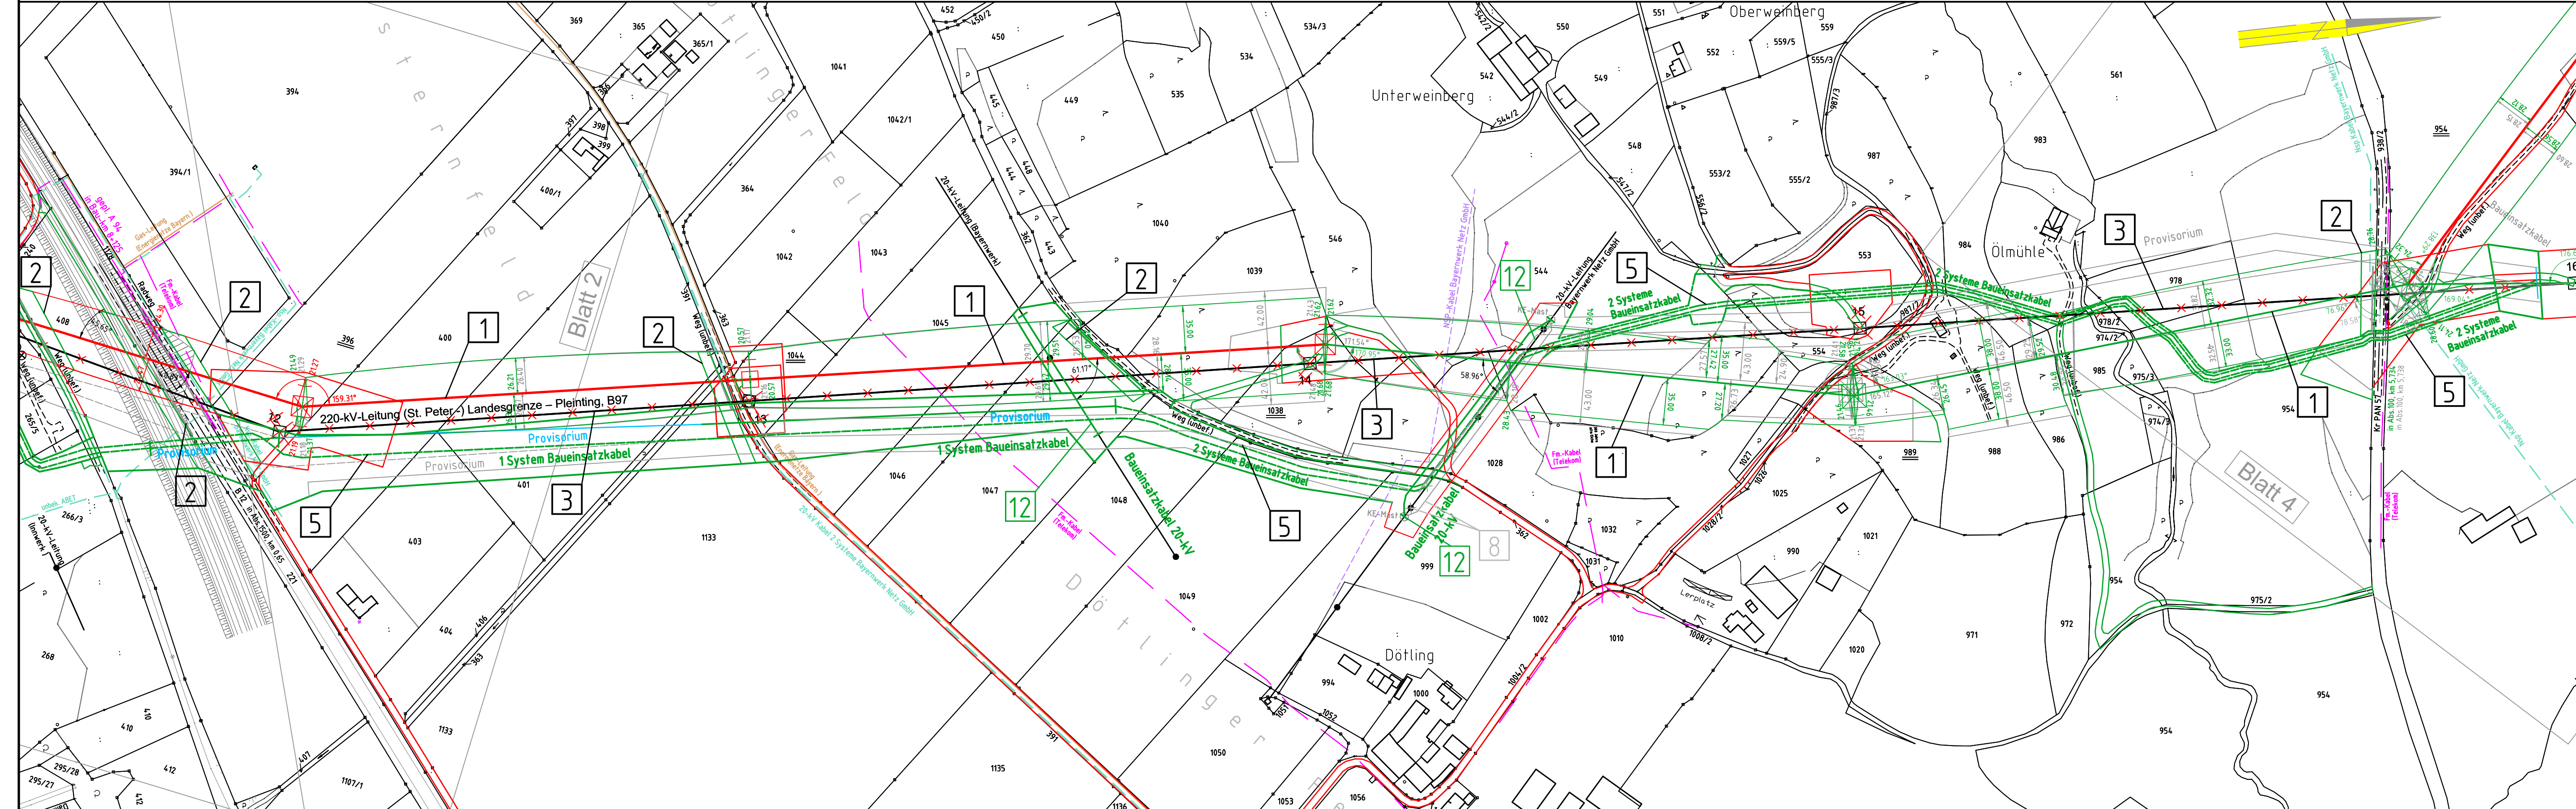

Gmkg. Erlach
 Stadt Simbach a.Inn
 Landkreis Rottal-Inn