

380-kV-Leitung
(St. Peter -) Landesgrenze - Simbach B153
Lageplan / Bauwerksplan
Mast Nr. 21 - Mast Nr. 24

- 1 380-kV-Ltg. (St. Peter -) Landesgrenze - Simbach B153
Errichtung von Mast Nr. 8 (Österreich) - UW Simbach
- 2 Schutzgerüst
an Straßen und Wegen

Legende:

Mastnummer: 1, 2
Länge von Mast zu Mast: -325.0-
Masttyp: WA160-24.00, T1-26.00

Deckblatt

Grenzen:

- Land: [Red dashed line]
- Kreis: [Black dashed line]
- Stadt/Gem.: [Black solid line]
- Gemarkung: [Black dotted line]
- Flur: [Black dash-dot line]
- Flurstück: [Black solid line]
- Flurbereinigung: [Red dashed line]

Planfeststellungsunterlage


Aufgestellt: Bayreuth, TenneT TSO GmbH
Datum: 24.06.2016
i.V. gez. Thomas Ehrhardt-Unglaub, i.A. gez. Dirk Daßler

Maßstab: Länge=1:2500	Einheit: Meter
Datum: 24.06.2016	
Name: Obermeier / Deindl	
Gepr.: 24.06.2016	
Name: Hochholzer	
Norm:	
Servicebereich CeGIT	

SPiE

Tennet
Taking power further

Zust.: Änderung, Datum: 18.09.2018, Name: De, Urspr.:

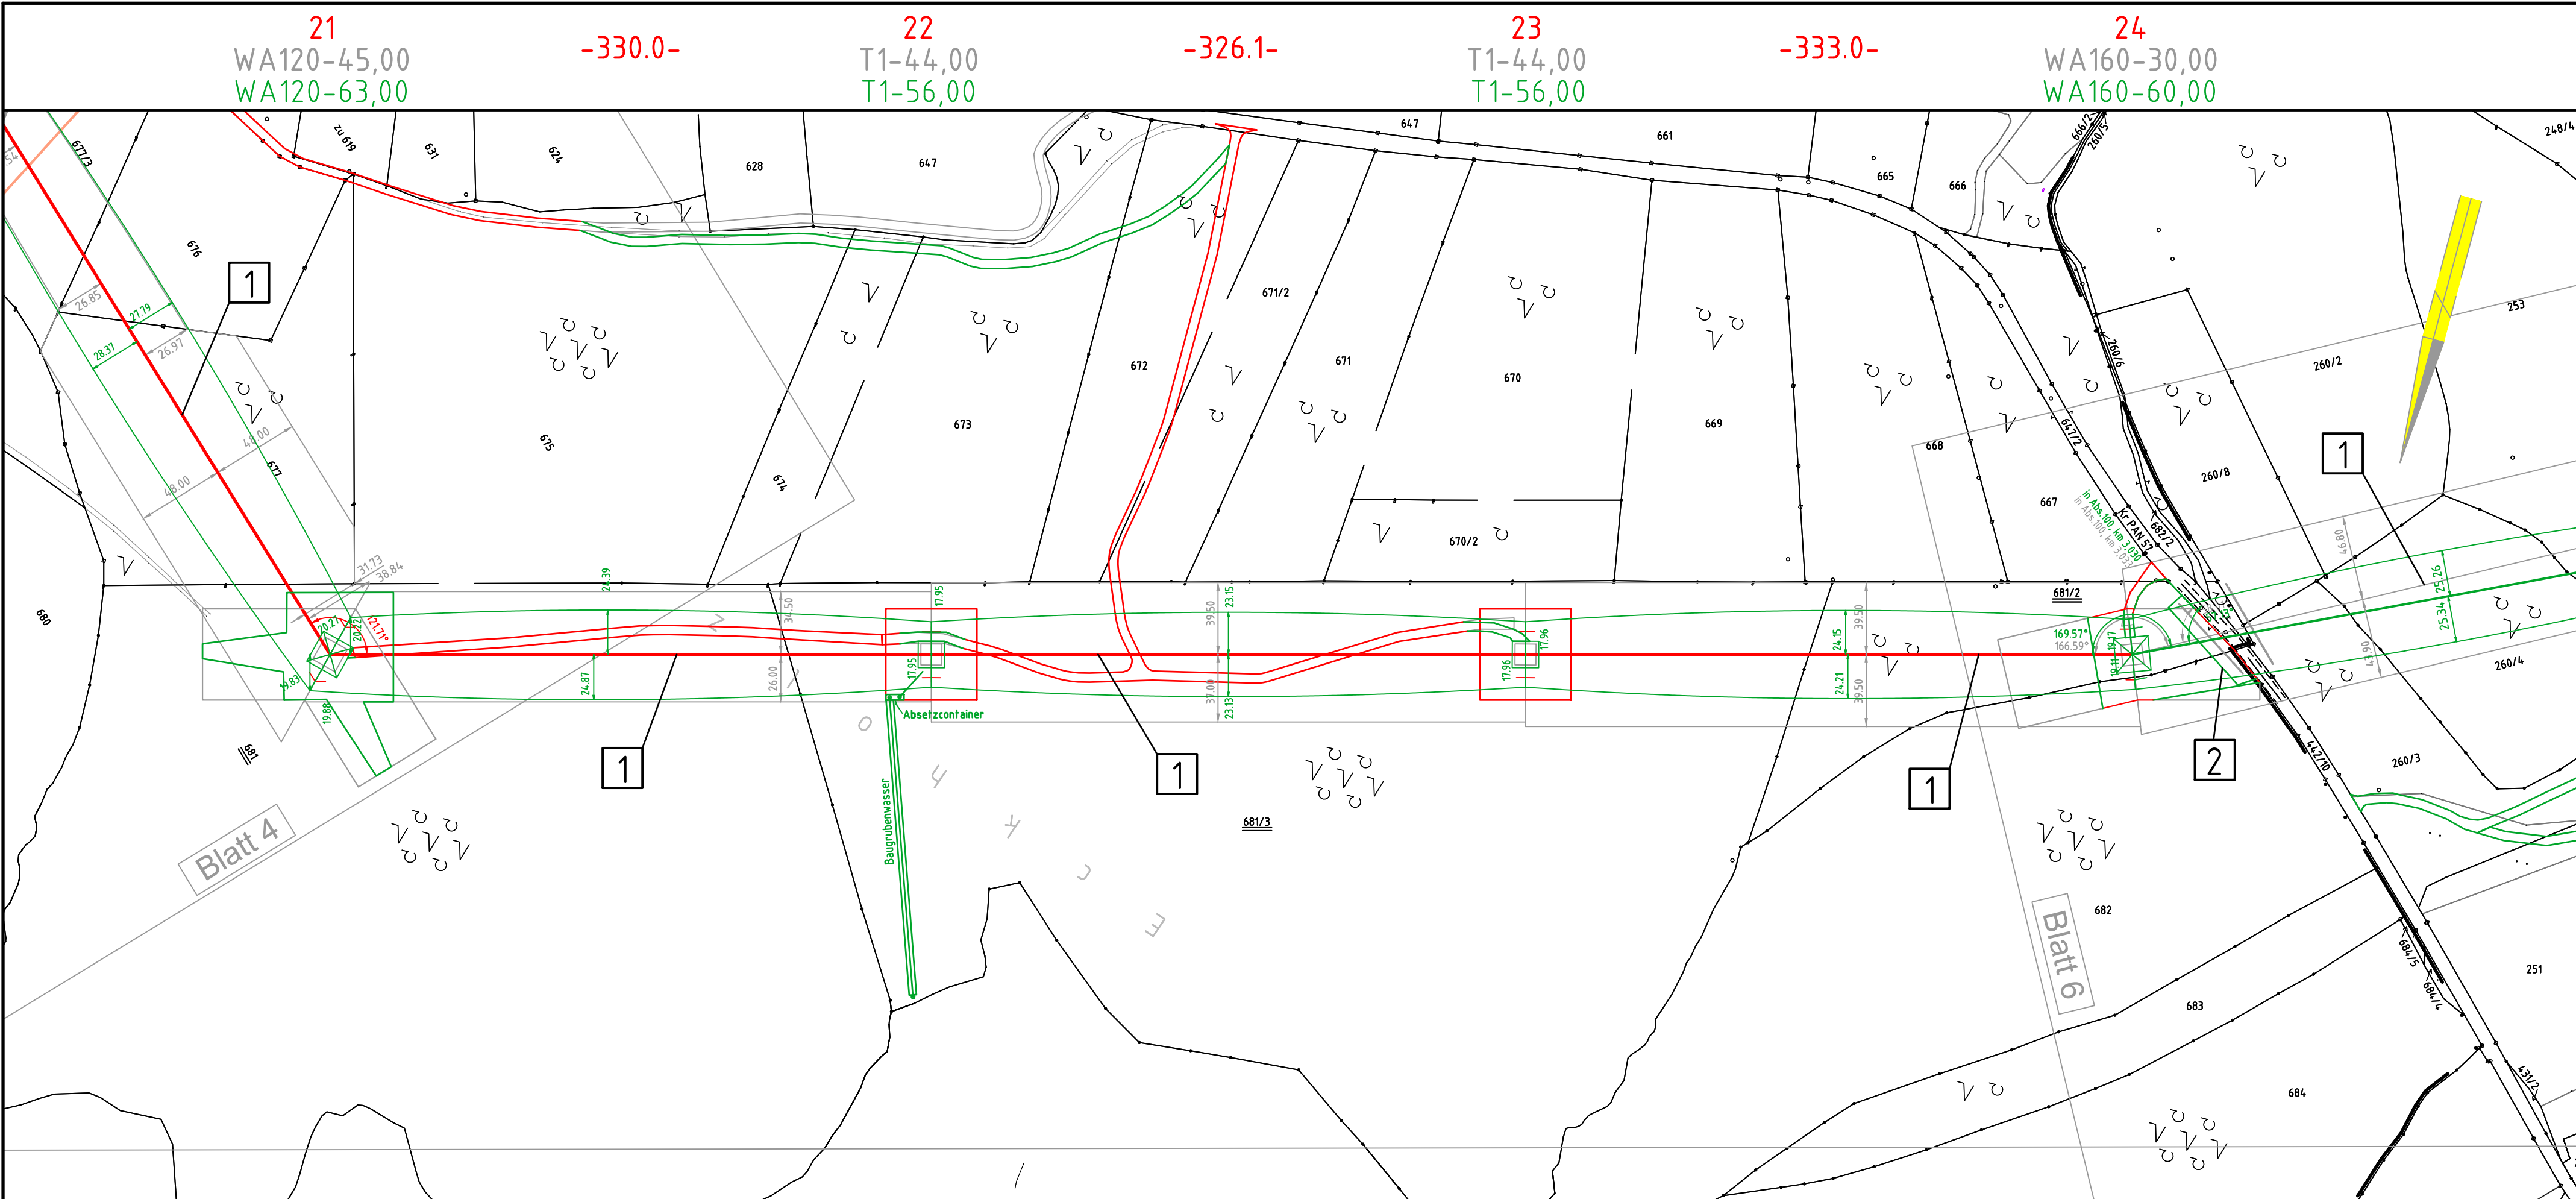

Gmkg. Erlach
Stadt Simbach a. Inn
Landkreis Rottal-Inn

Gmkg. Kirchberg a. Inn