

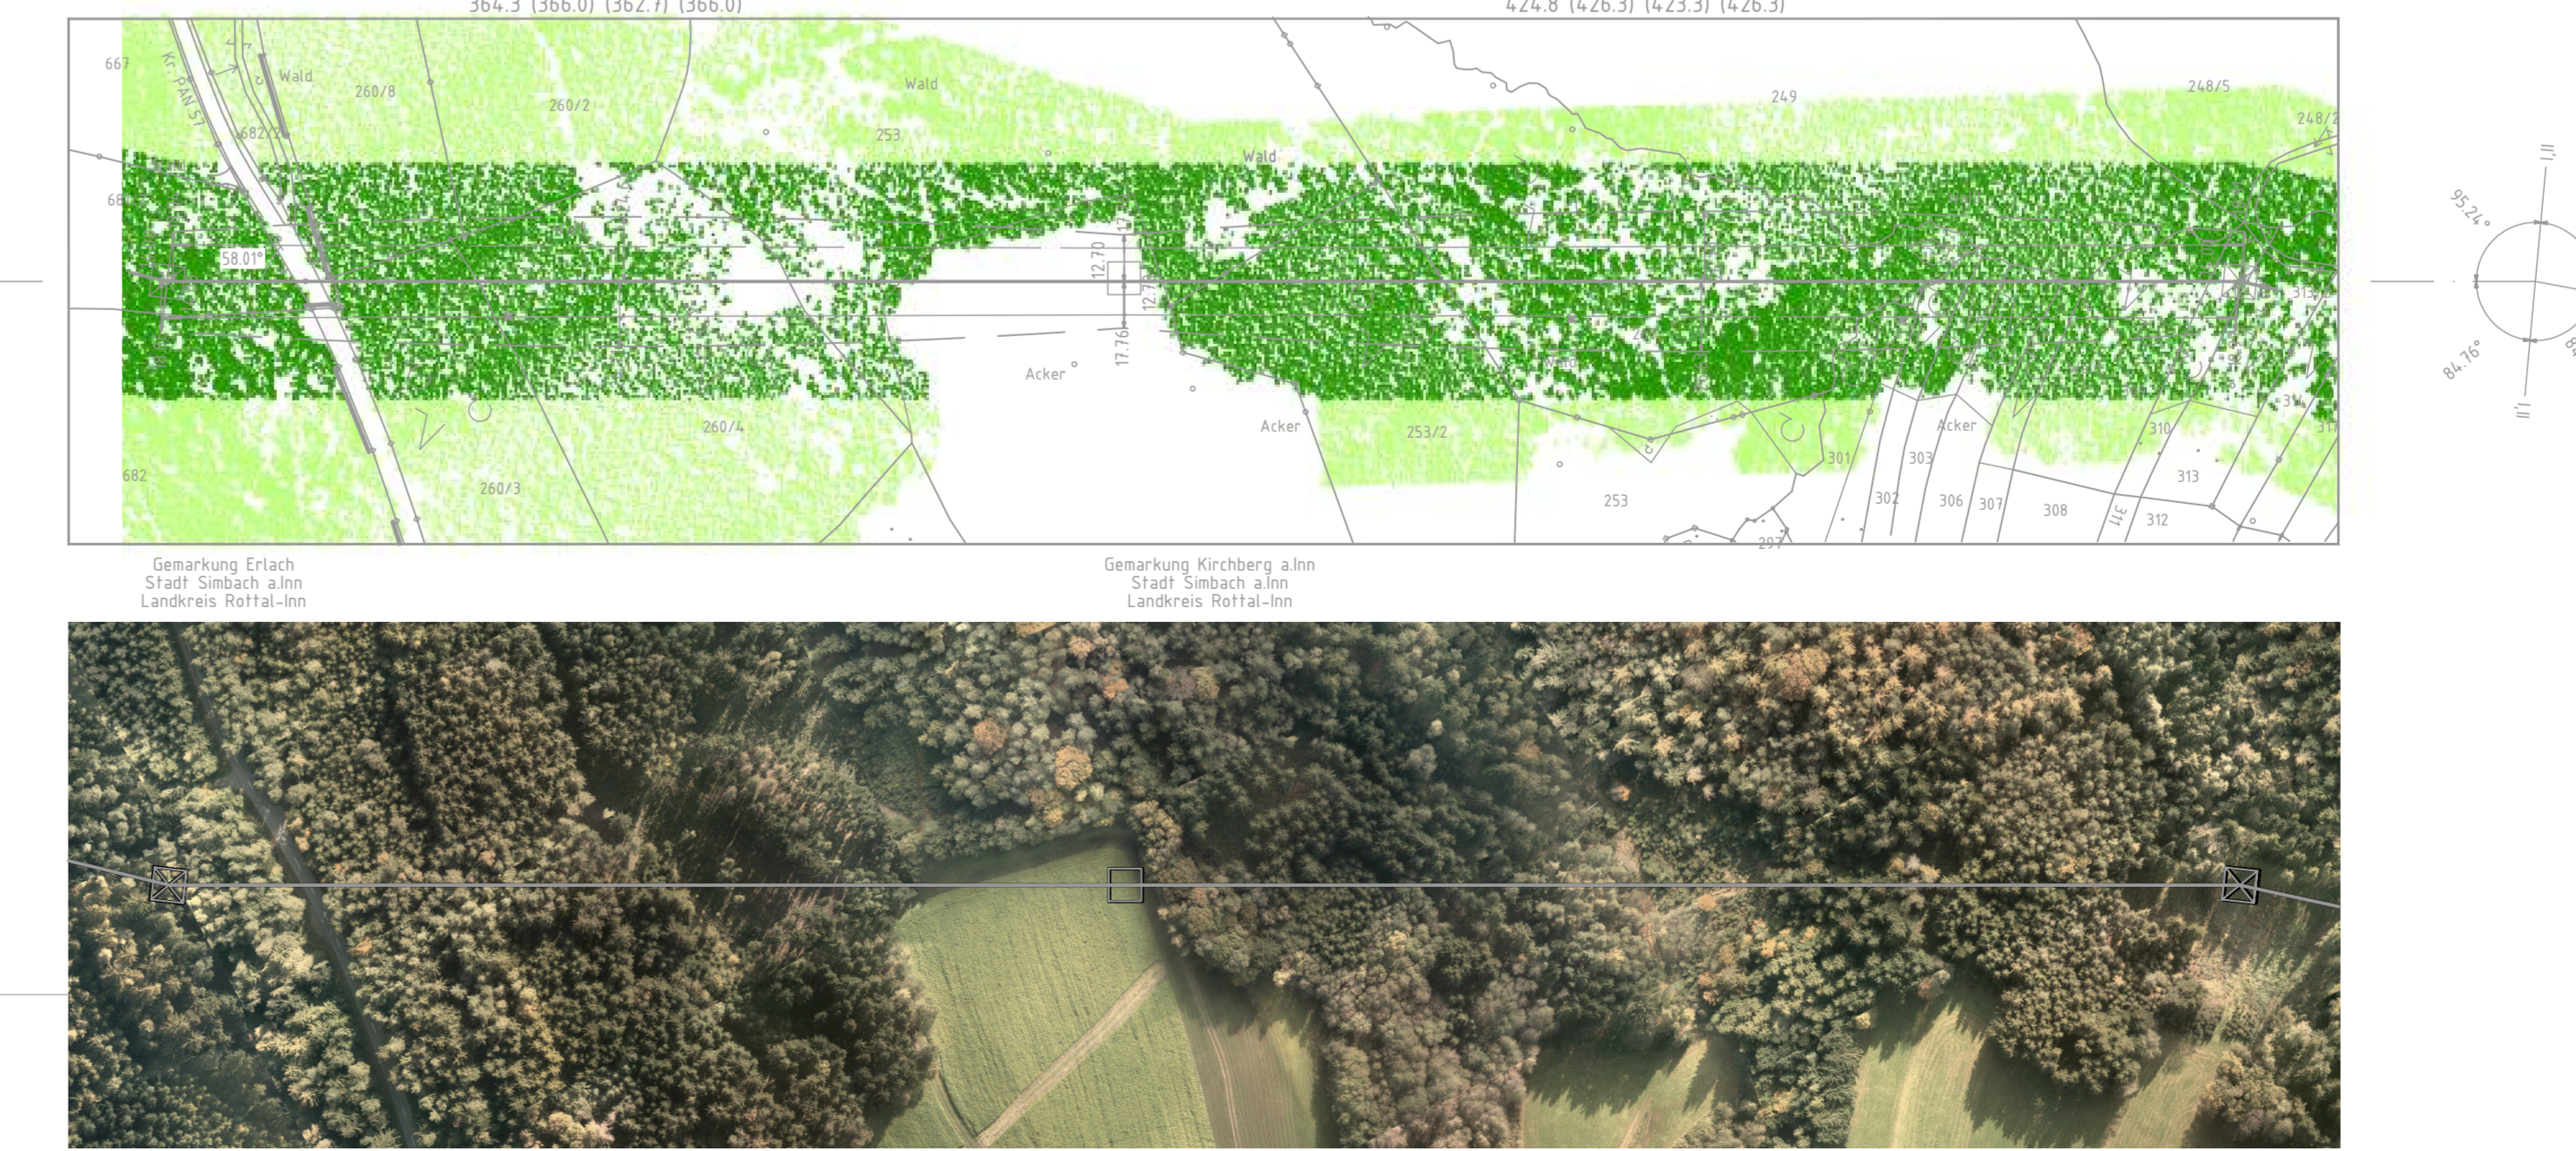
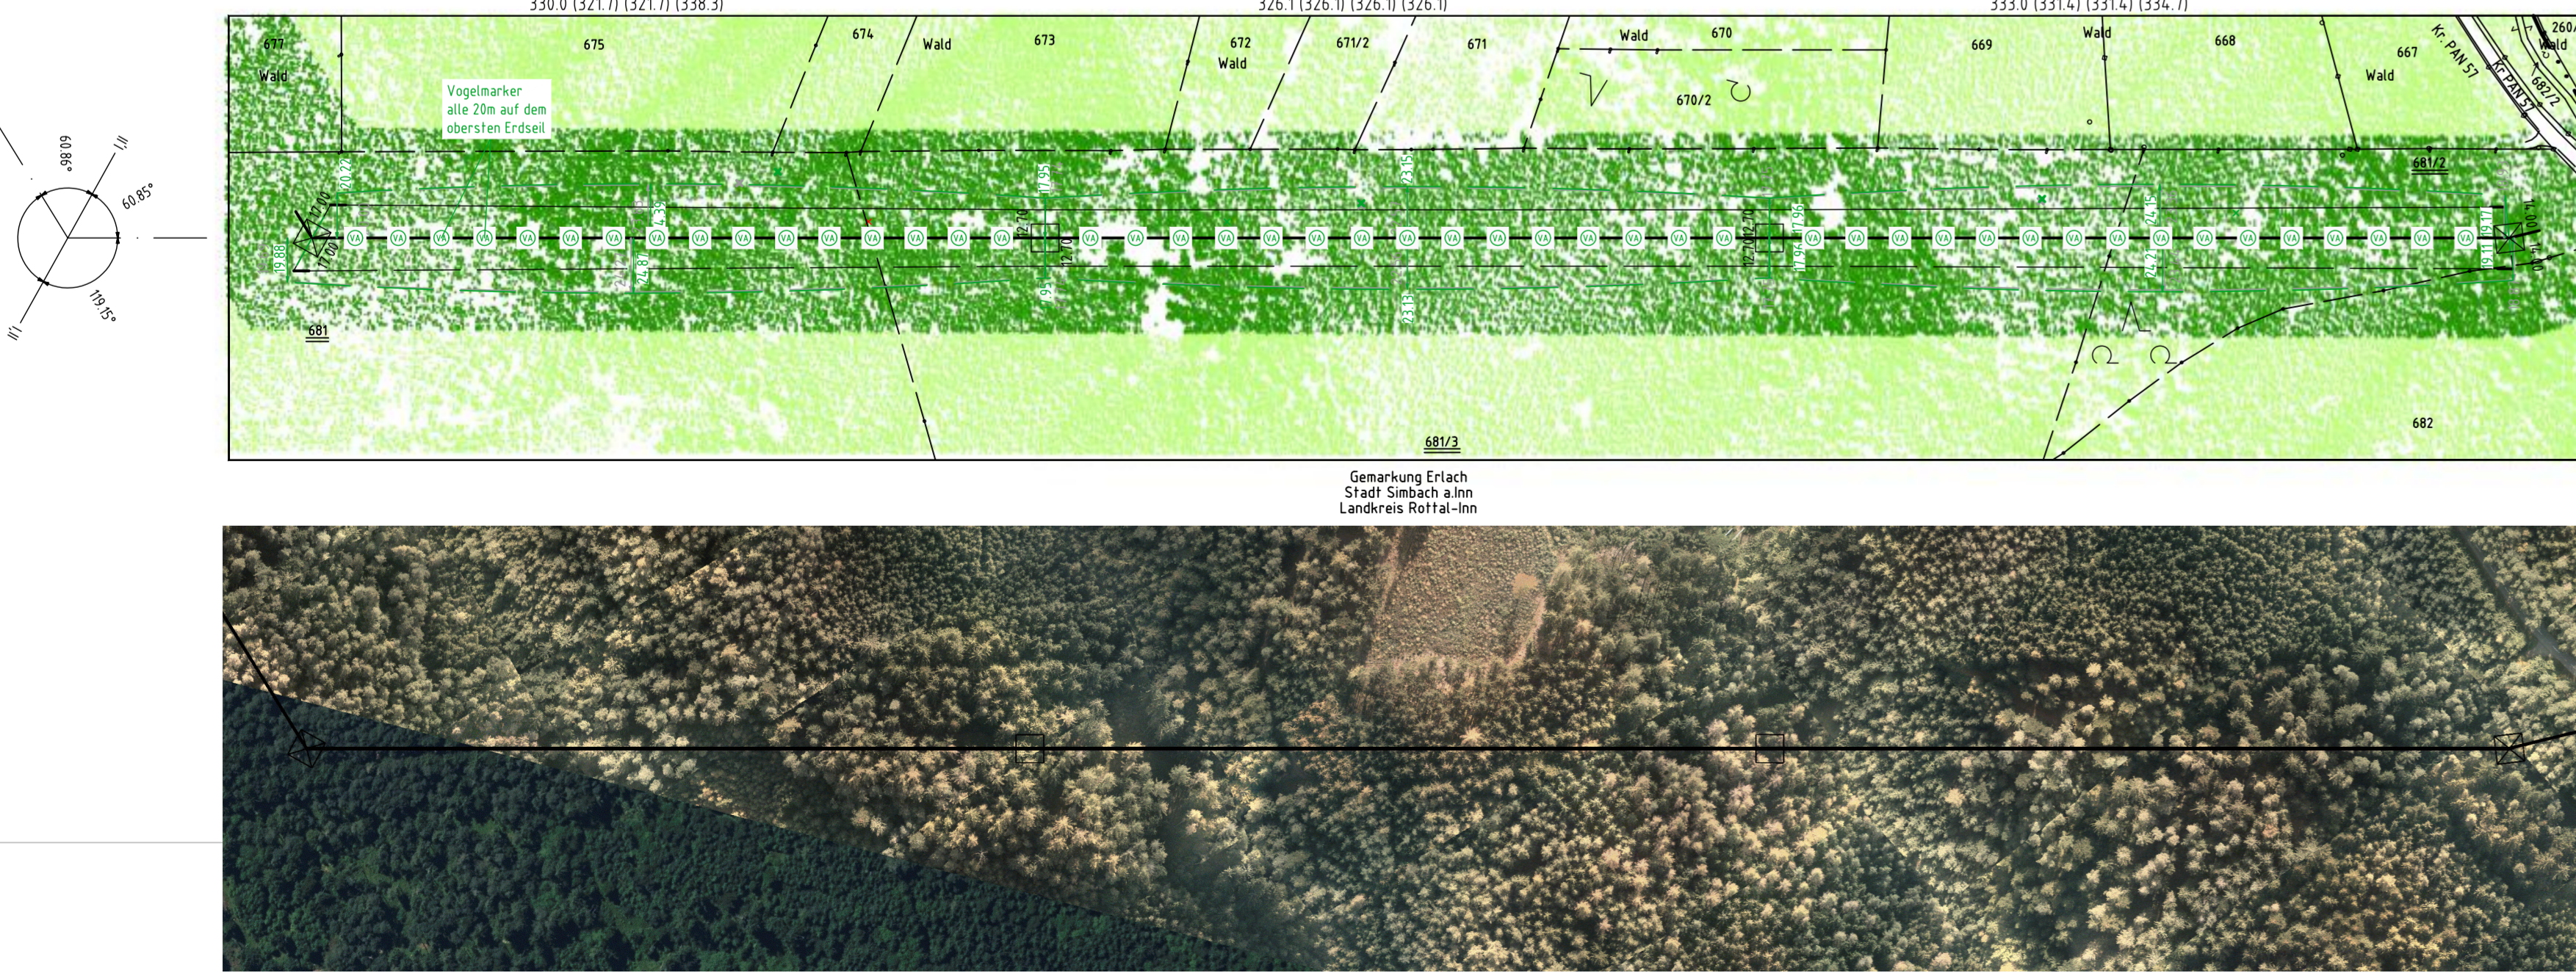
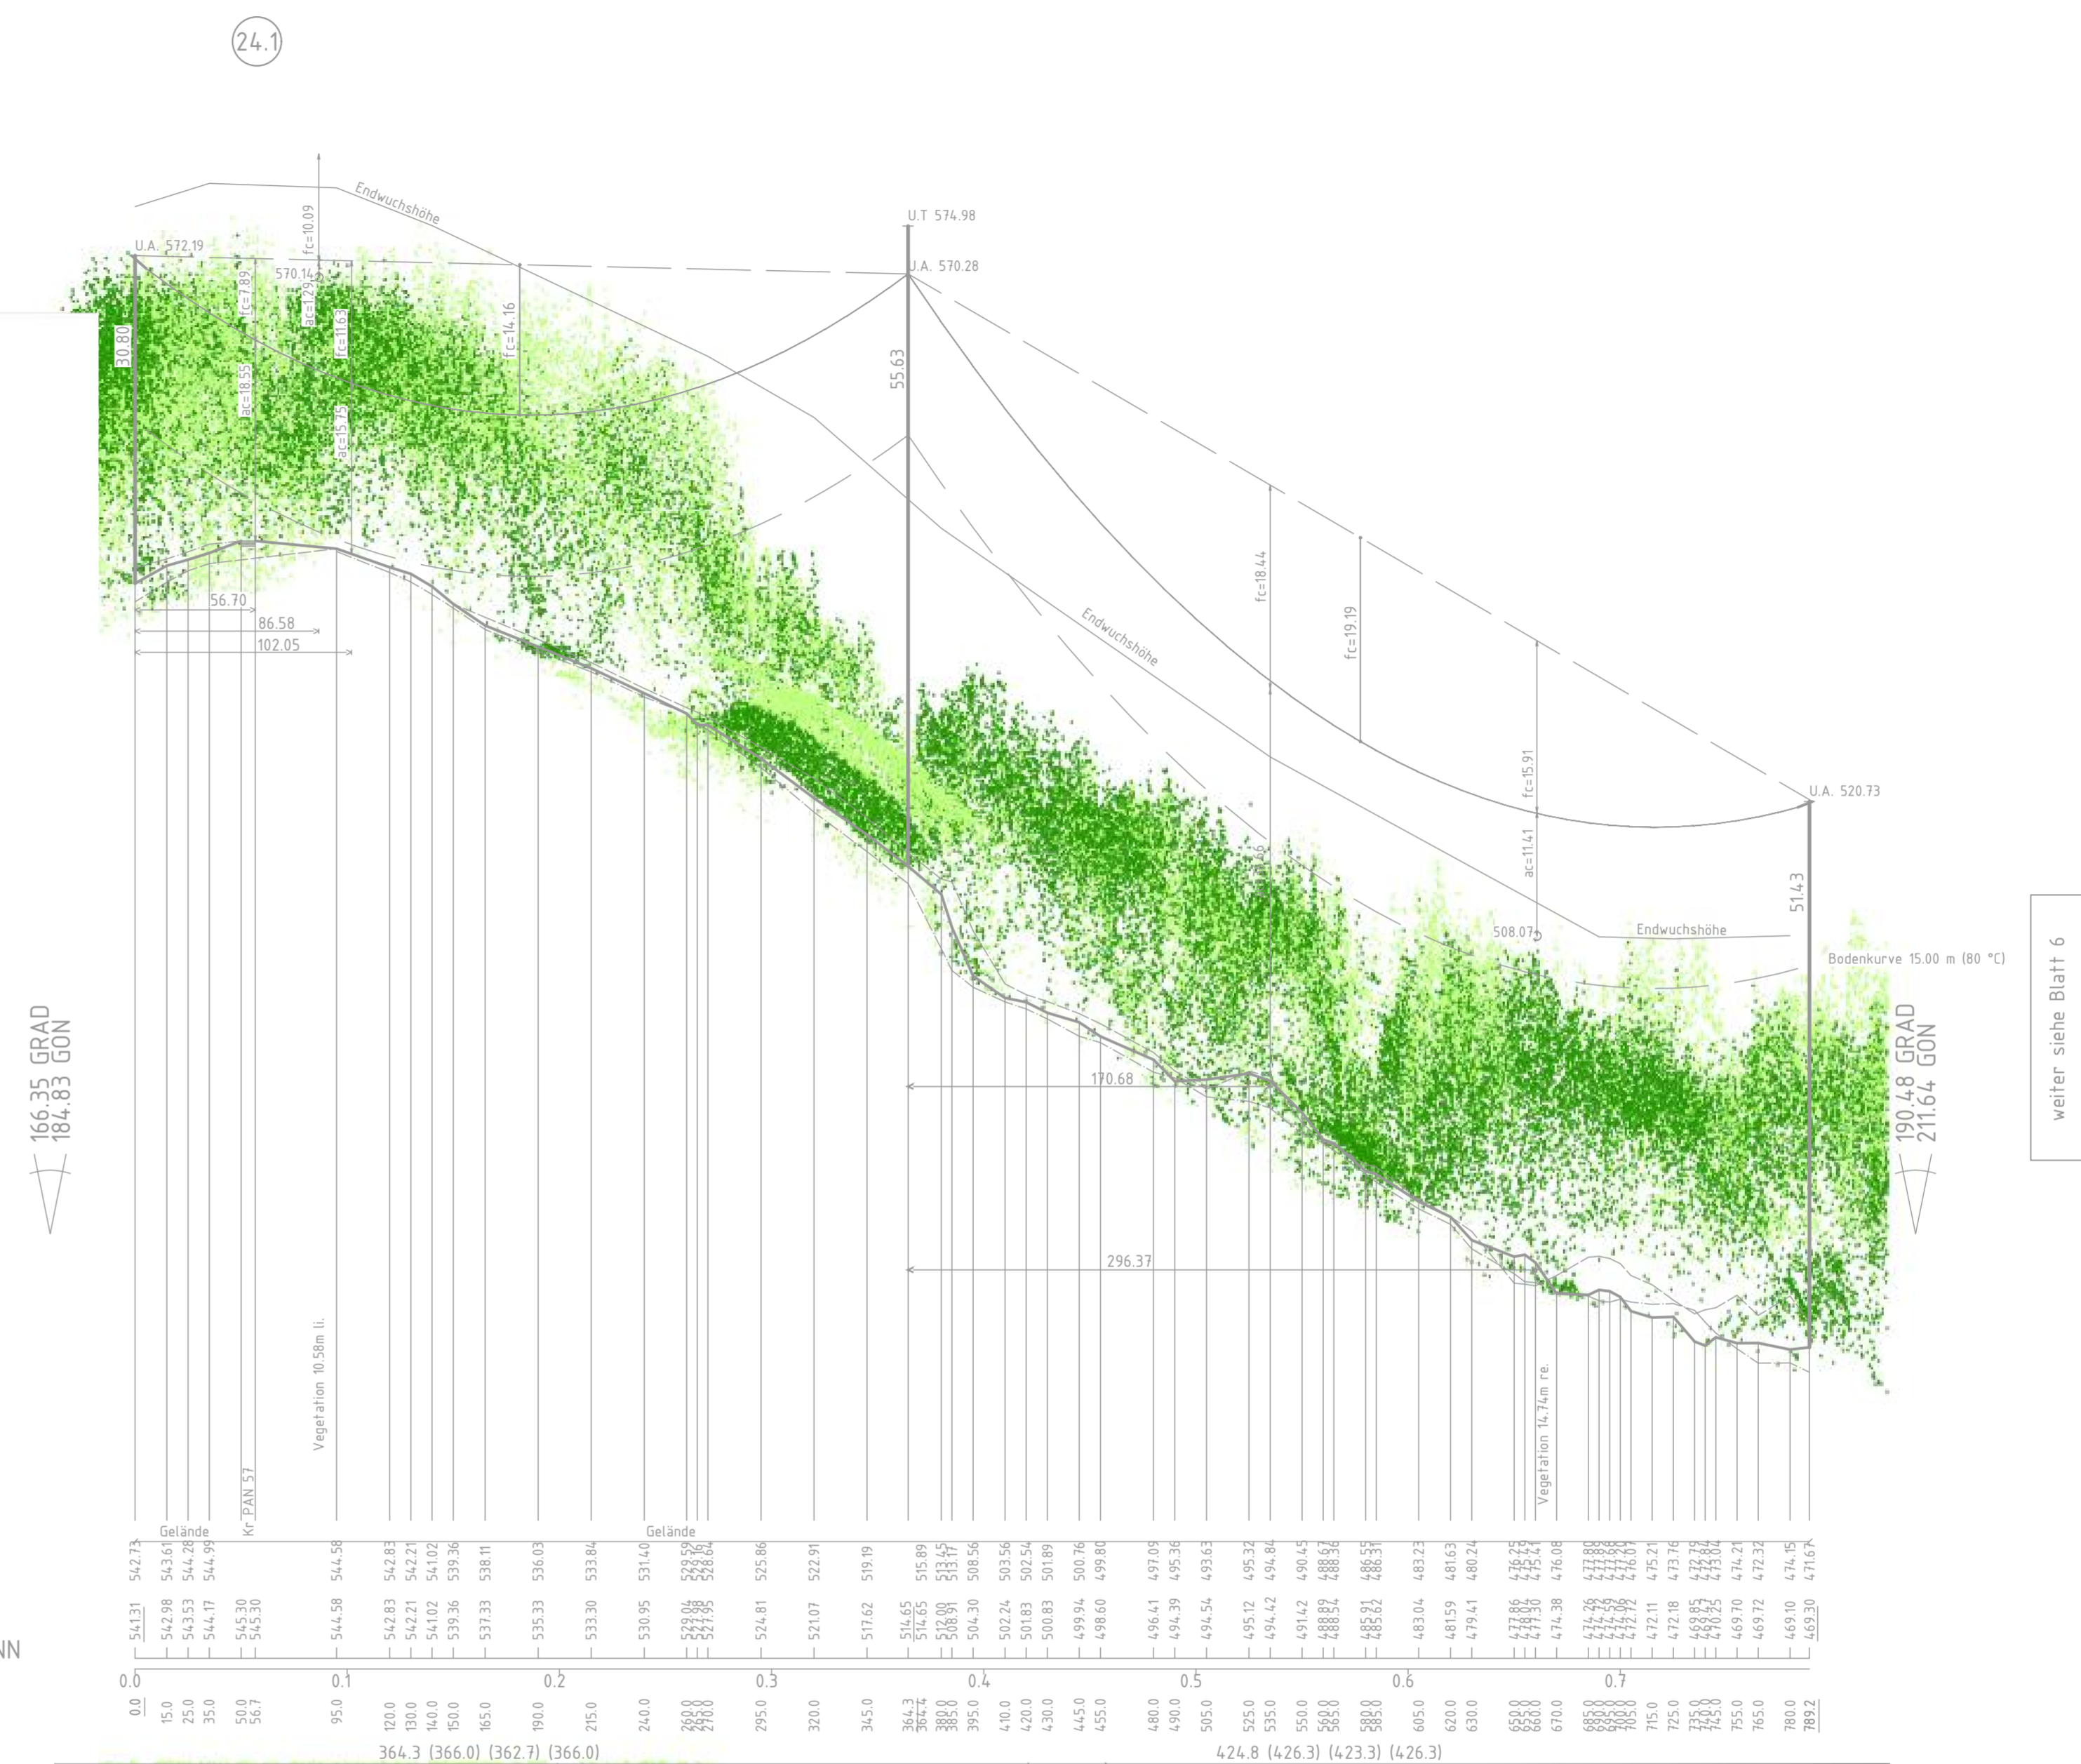
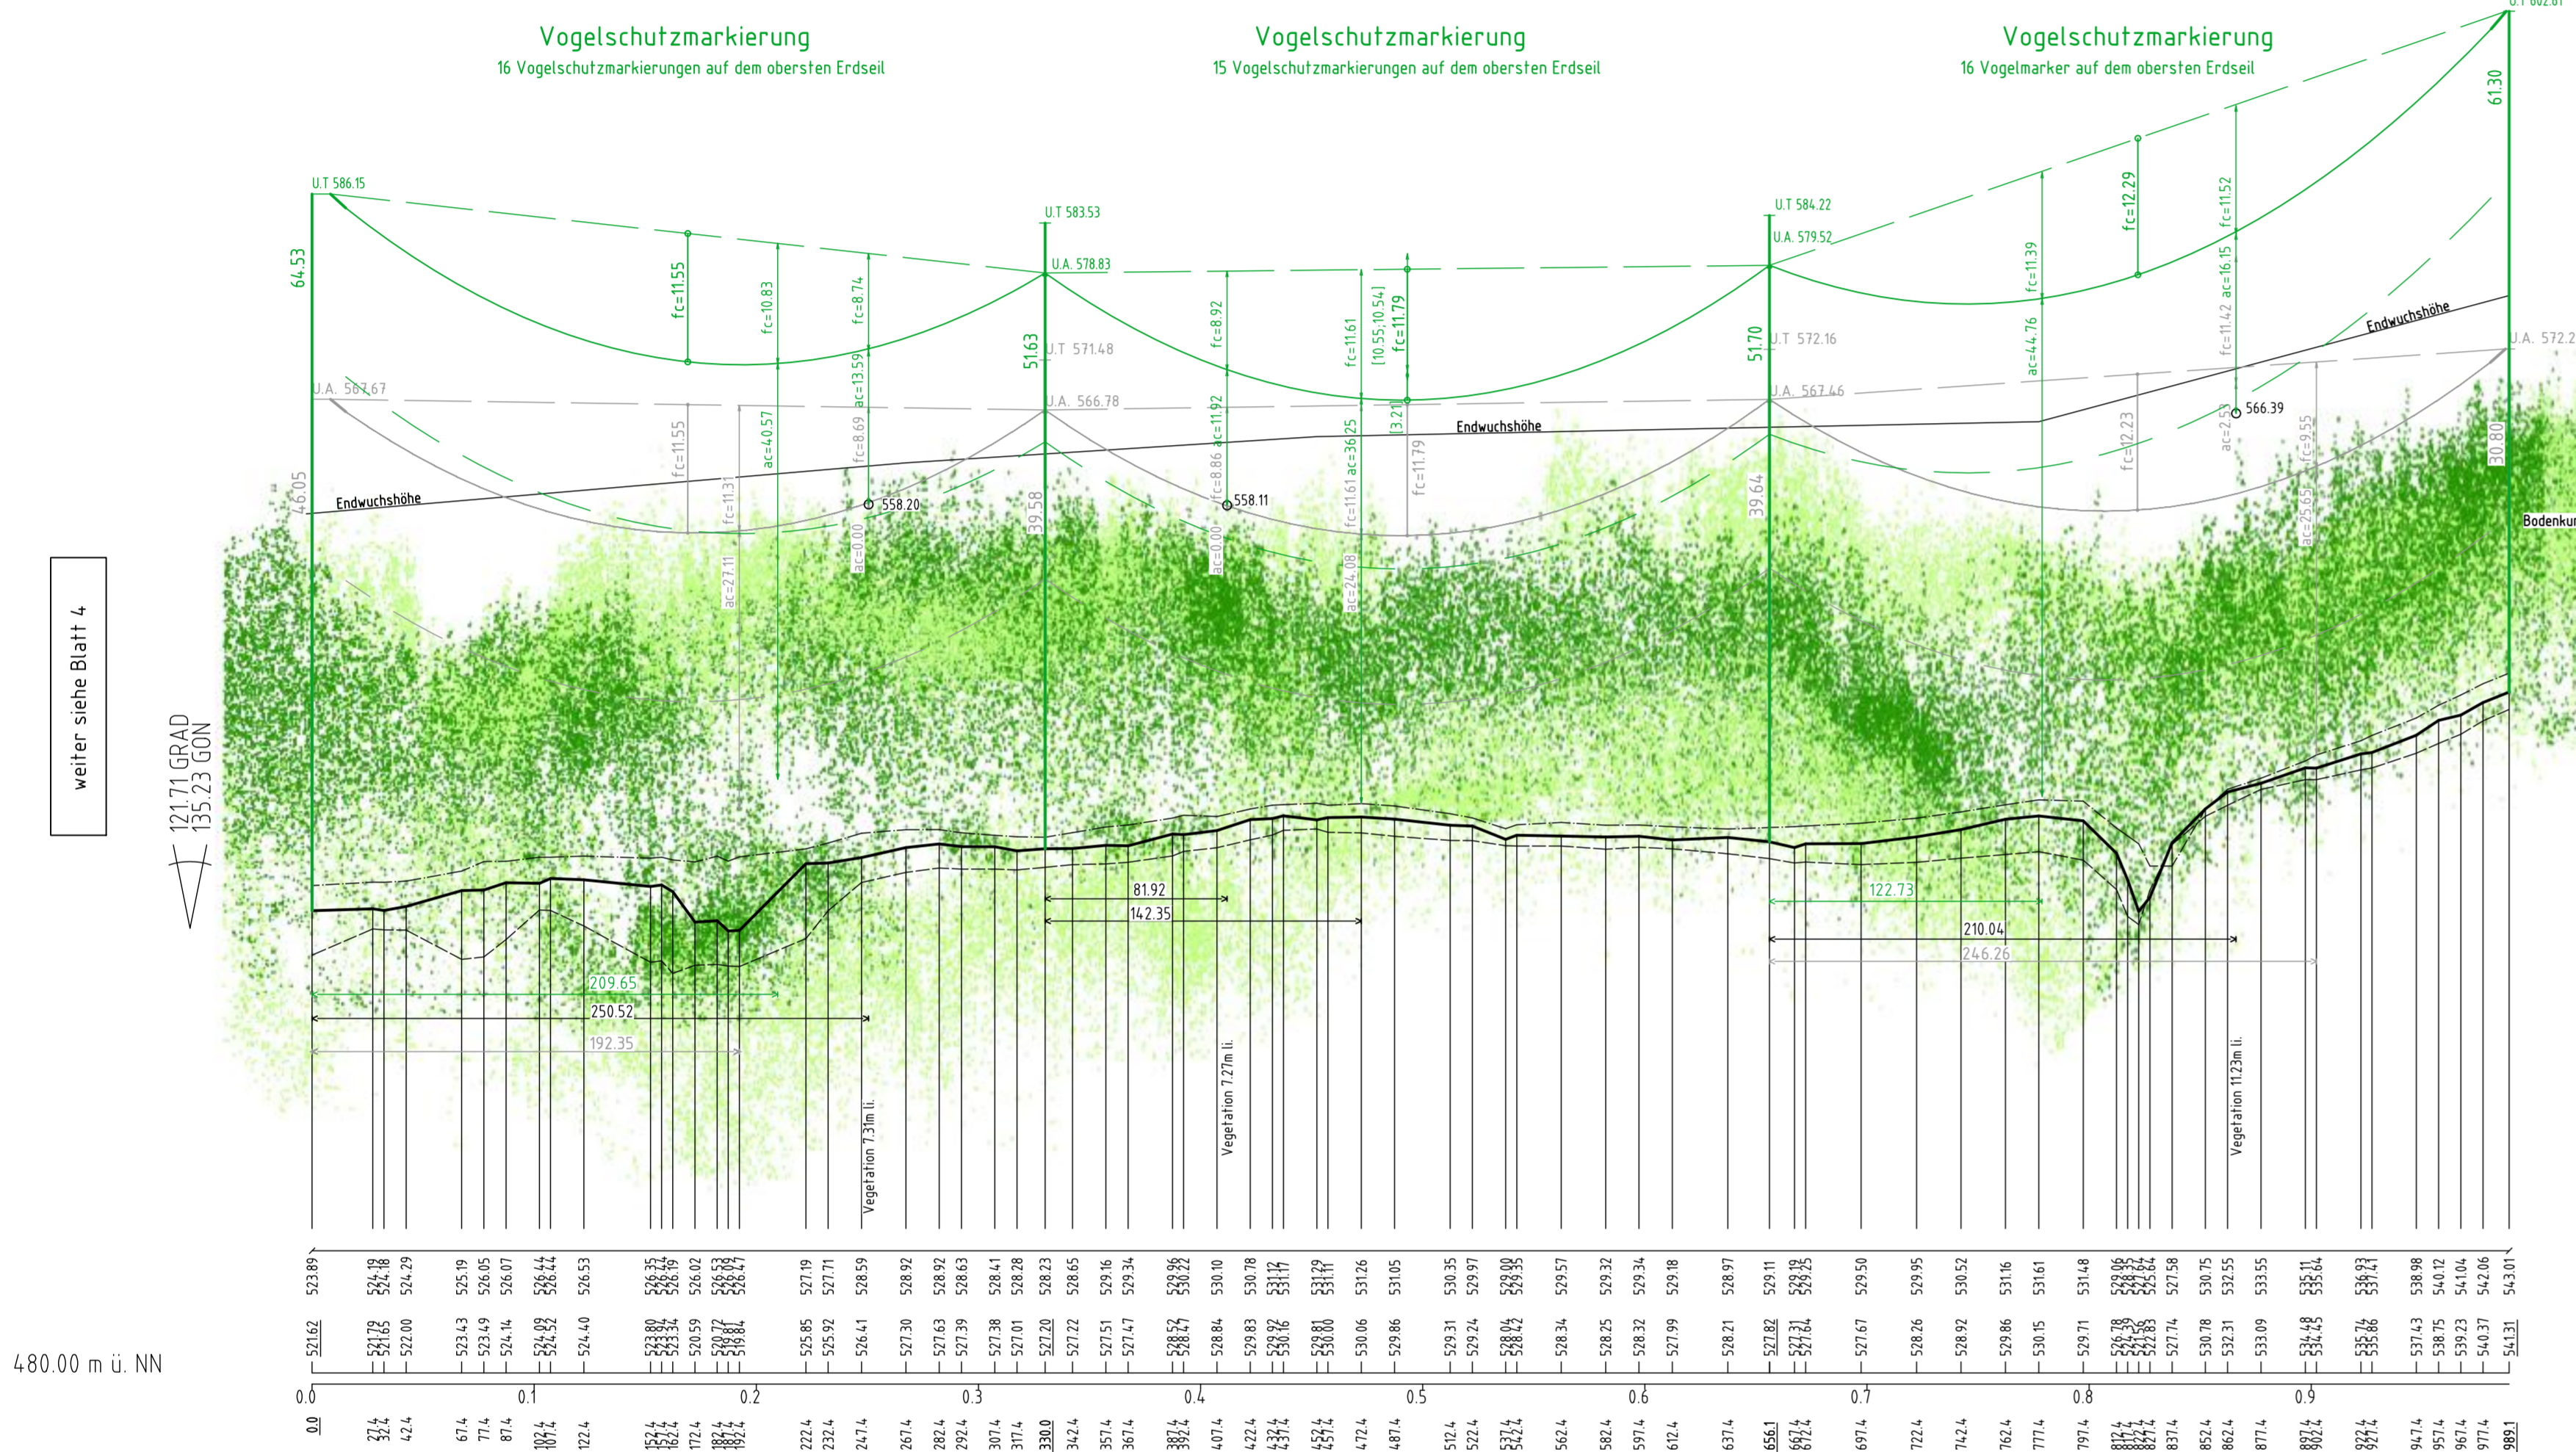


21 **21** **22** **22** **23** **23** **24** **24**
WA120-63,00 **WA120-45,00** **T1-56,00** **T1-44,00** **T1-56,00** **T1-44,00** **WA160-60,00** **WA160-30,00**
DA **DA** **VH** **VH** **VH** **VH** **DA** **DA**
 delta h = 1,53 m delta h = 1,05 m delta h = 0,33 m delta h = 0,28 m delta h = 0,40 m delta h = 0,34 m delta h = 1,30 m delta h = 0,80 m

24 **25** **26**
WA160-30,00 **T1-59,00** **WA160-51,00**
DA **VH** **DA**
 delta h = 0,80 m delta h = 1,33 m delta h = 0,43 m

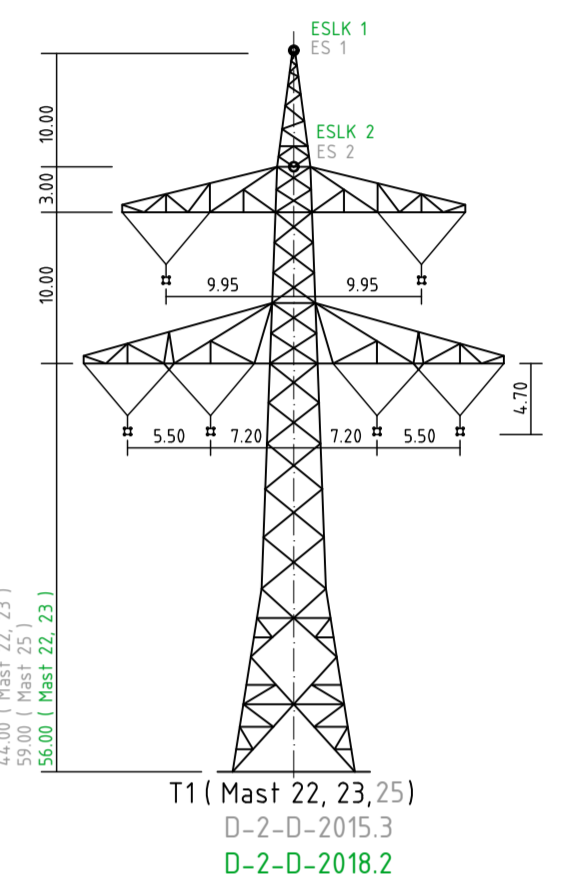

- Vegetation innerhalb eines 2 x 45m - Schutzstreifens
- Vegetation ausserhalb eines 2 x 45m - Schutzstreifens
- Antrag weiterhin gültig
- Antrag geändert
- Deckblatt neuer Stand

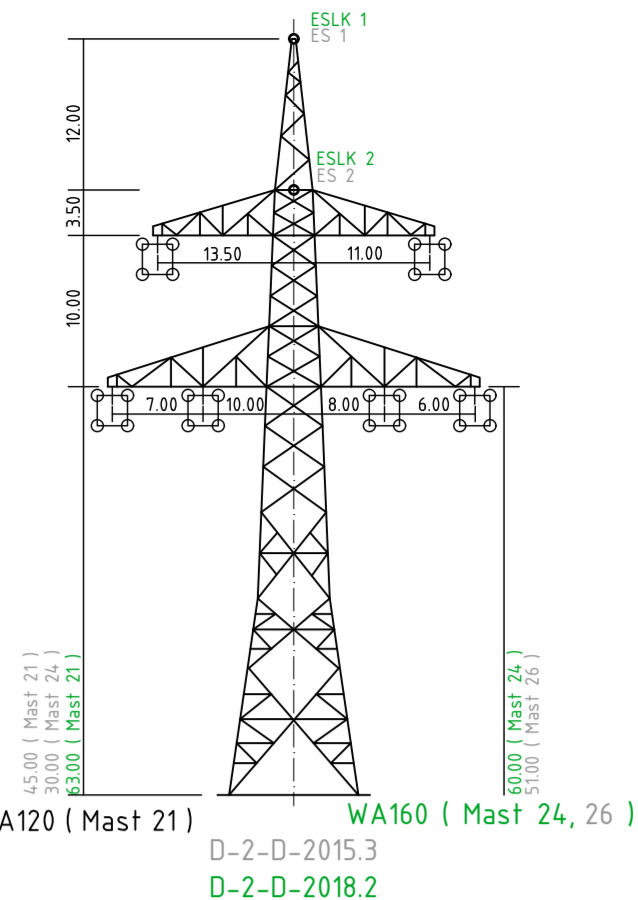

Anlage 8.1
Blatt 5 / 13

380-kV-Leitung
(St. Peter -) Landesgrenze - Simbach B153

LÄNGENPROFIL
von Bauwerk Nr. 1
Deckblatt
Mast Nr. 21 - Mast Nr. 24 - Mast Nr. 26

DIN VDE-Bestimmung	: 0210/Norm VDE 1/11 (Eiszone 2, Windzone 1)
Gesänge	: D-2-D-2018.2, D-2-D-2018.3
Belegung	: D-2-D-2018.3
Leiteseil	: 2x3x4 565-AL1/72-ST1A, MZS=46,0N/mm ²
Erdsseil	: LWL-ESLK 2x 261-AL3/75-420GA, MZS=44,0N/mm ² - MZS=47,0N/mm ²
Leiteseil/sonstige Belegung	: LWL-ESLK 2x1 265/35 - MZS=44,0N/mm ²
Kettenlänge	: DA = 7,00m, VH=4,70m
Seitliche Überhöhung	: 15,00 m rechts oder links aufgenommen

Planfeststellungsunterlage

Aufgestellt	: 24.06.2016	
Bayreuth	: 13.08.2021	
Tennet TSO GmbH	: I.A. gez. Dirk Dafler	
I.V. gez. Thomas Ehrhardt-Unglaub	: I.A. gez. Dirk Dafler	
<table border="1"> <tr><td colspan="2">SPIE</td><td colspan="2">Länge=12500</td><td colspan="2">Einheit</td></tr> <tr><td colspan="2"></td><td colspan="2">Höhe=1:500</td><td colspan="2">Meter</td></tr> <tr><td colspan="2"></td><td colspan="2">Name</td><td colspan="2"></td></tr> <tr><td colspan="2"></td><td colspan="2">Ort</td><td colspan="2"></td></tr> <tr><td colspan="2"></td><td colspan="2">Datum</td><td colspan="2"></td></tr> <tr><td colspan="2"></td><td colspan="2">Zeichner</td><td colspan="2">Drahtzieher</td></tr> <tr><td colspan="2"></td><td colspan="2">Gepr.</td><td colspan="2">Hochzeiger</td></tr> <tr><td colspan="2"></td><td colspan="2">Name</td><td colspan="2"></td></tr> <tr><td colspan="2"></td><td colspan="2">Servicebereich</td><td colspan="2">Gepl.</td></tr> <tr><td colspan="2"></td><td colspan="2">I. V. gez. Dirk Dafler</td><td colspan="2"></td></tr> <tr><td colspan="2"></td><td colspan="2">I. A. gez. Dirk Dafler</td><td colspan="2"></td></tr> <tr><td colspan="2"></td><td colspan="2">I. V. gez. Dirk Dafler</td><td colspan="2"></td></tr> <tr><td colspan="2"></td><td colspan="2">I. A. gez. Dirk Dafler</td><td colspan="2"></td></tr> </table>		SPIE		Länge=12500		Einheit				Höhe=1:500		Meter				Name						Ort						Datum						Zeichner		Drahtzieher				Gepr.		Hochzeiger				Name						Servicebereich		Gepl.				I. V. gez. Dirk Dafler						I. A. gez. Dirk Dafler						I. V. gez. Dirk Dafler						I. A. gez. Dirk Dafler			
SPIE		Länge=12500		Einheit	
		Höhe=1:500		Meter	
		Name	
		Ort	
		Datum	
		Zeichner		Drahtzieher	
		Gepr.		Hochzeiger	
		Name	
		Servicebereich		Gepl.	
		I. V. gez. Dirk Dafler	
		I. A. gez. Dirk Dafler	
		I. V. gez. Dirk Dafler	
		I. A. gez. Dirk Dafler	
Zust	: Änderung	Datum	Notiz	Urspr.	