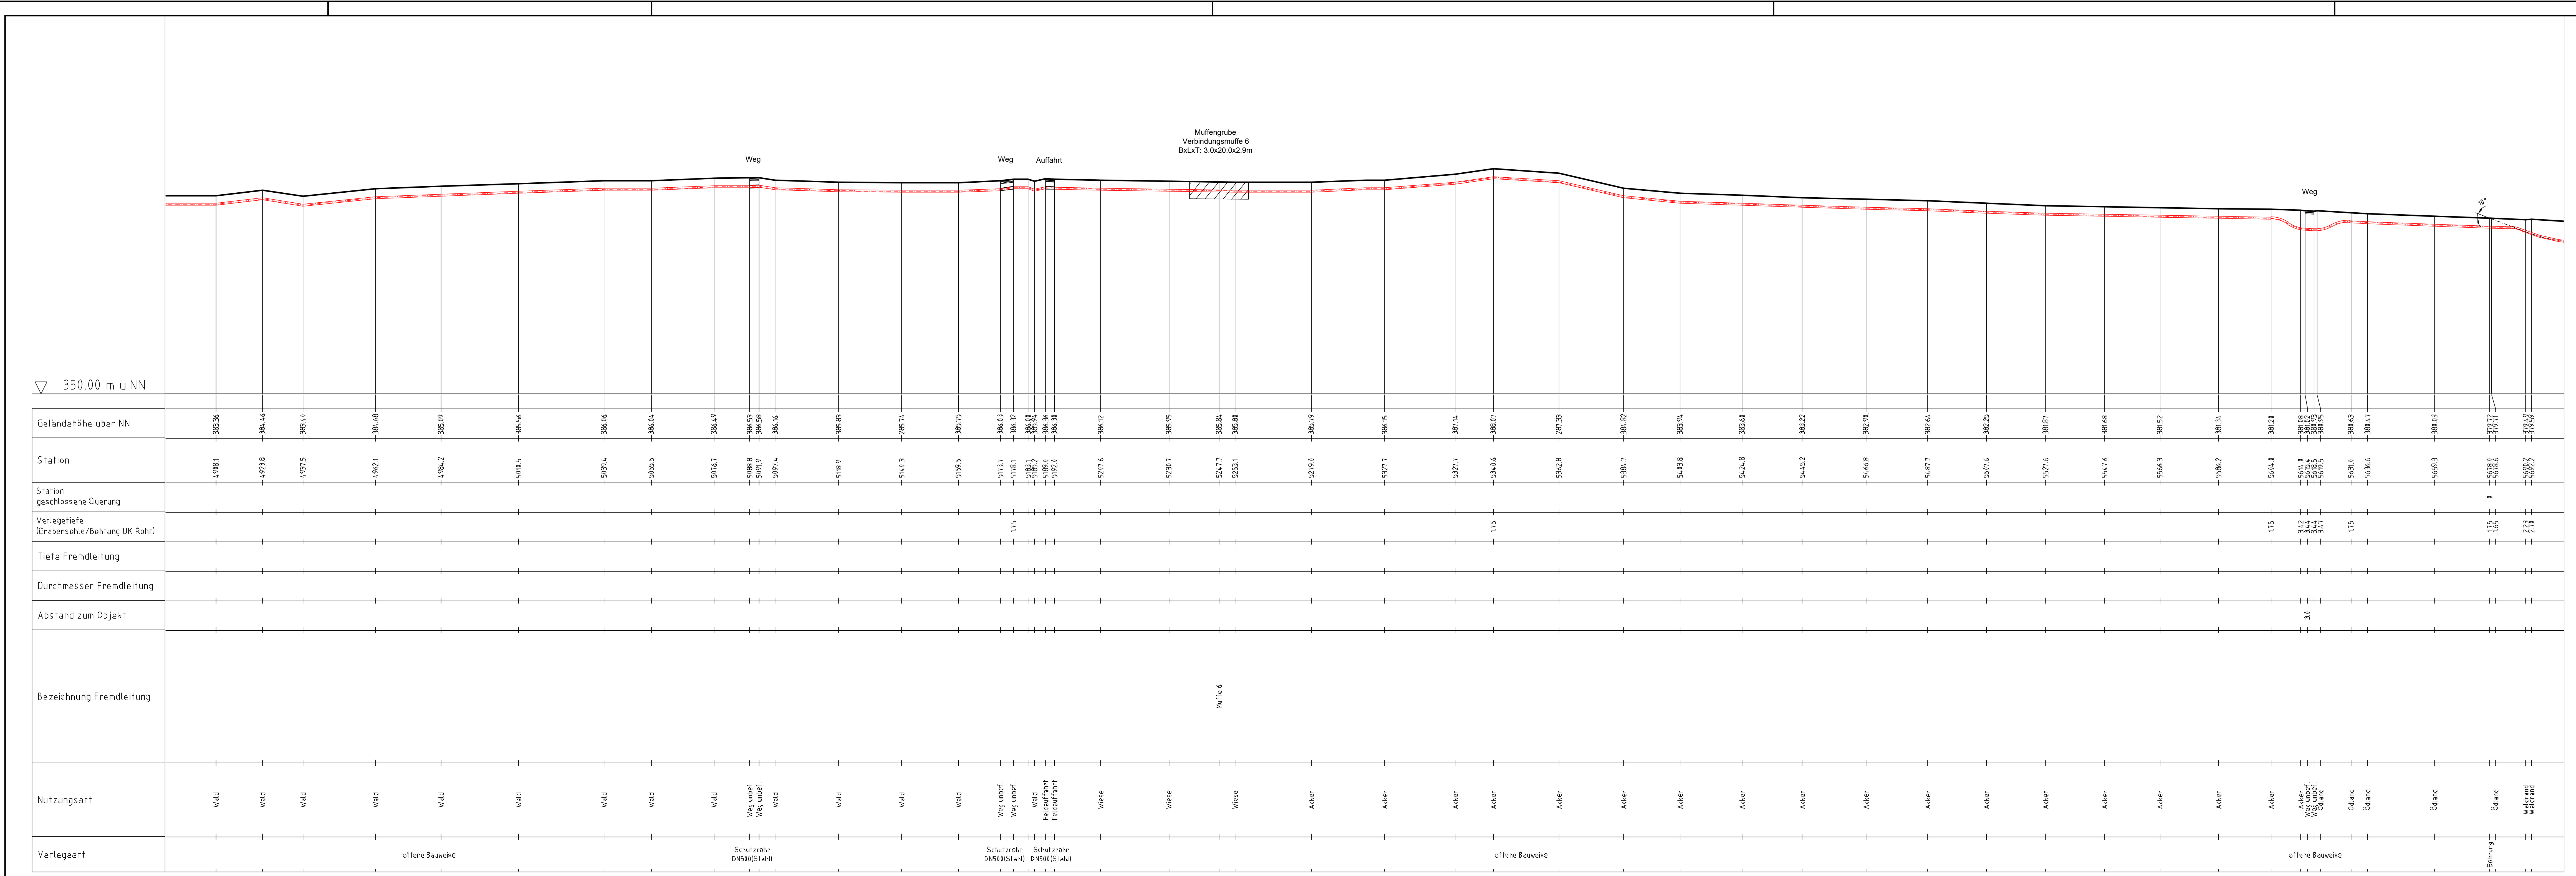

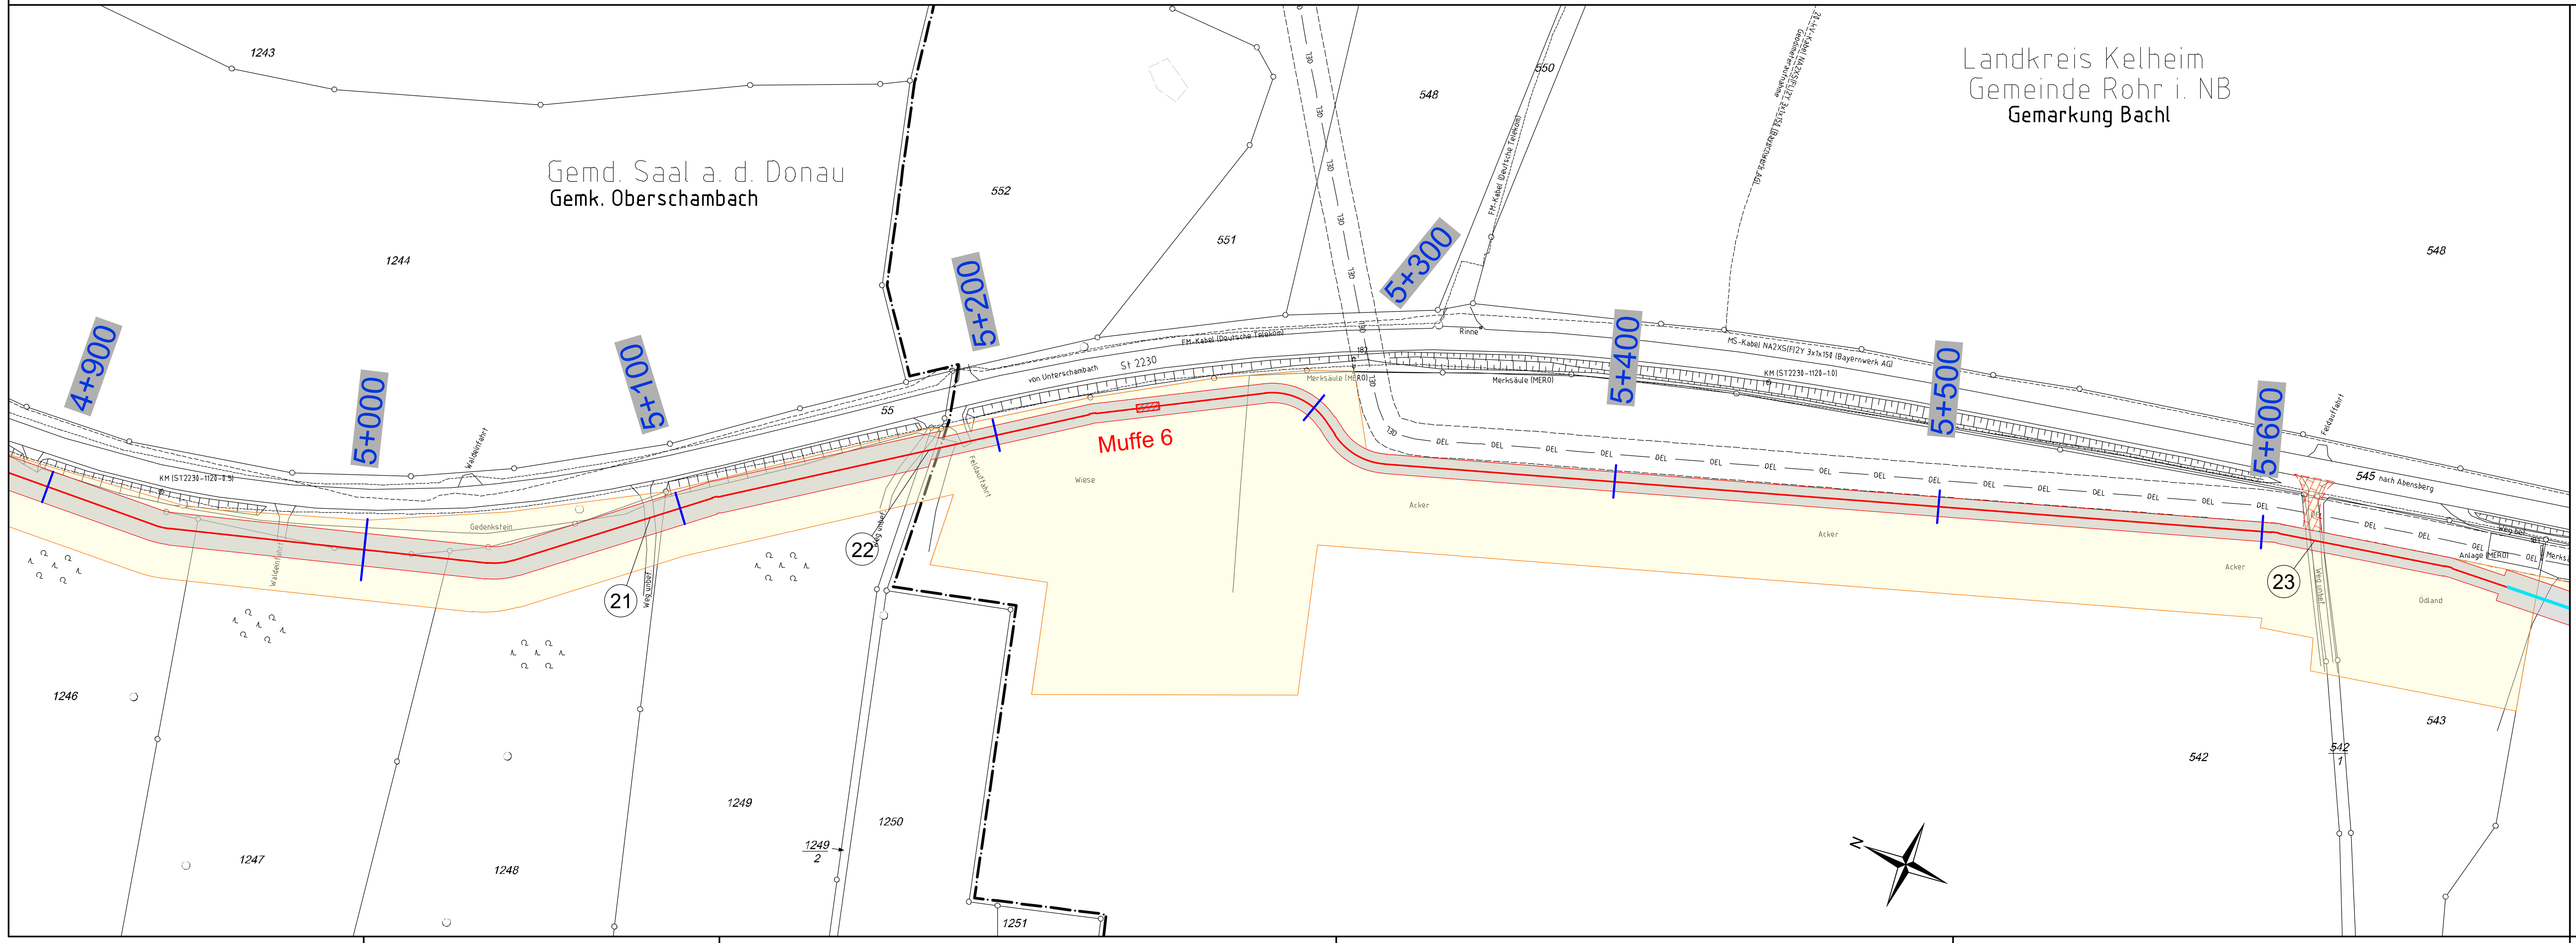

Legende

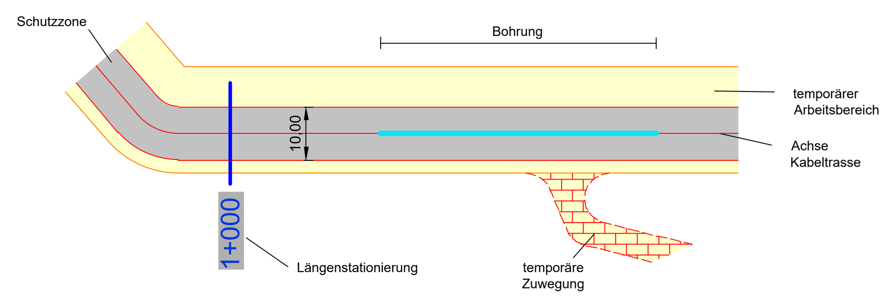

Kreuzungsnummer (1)

Verbindungsmuffe mit Crossbonding-Anlage — Achse

Verbindungsmuffe — Achse

Darstellung kreuzende Leitungen :
(werden mit Beschriftung näher bezeichnet)

- Kabel unterirdisch
- Freileitung
- Wasserleitung — W —
- Gasleitung — GAS —
- Ölleitung — OEL —
- Drainage — D —

bayernwerk netz

PROFILPLAN

110-kV-Kabelleitung Anschluss Bachl 3 und 4

Ltg.Nr. LH-08-O1/3 und LH-08-O1/4

M. Nr.150n - UW Bachl

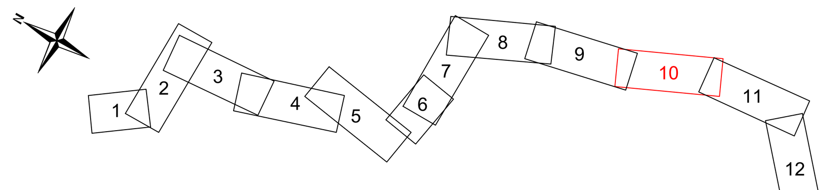

Grenzen gemäß Festlegung der Bundesländer :

Land, Reg.Bez., Kreis, Stadt/Gem., Gemarkung, Flur, Flurstück

Geobasisdaten © Bayerische Vermessungsverwaltung 2020

Gemarkung	Gemeinde	Landkreis
Oberschambach	Saal an der Donau	Kelheim
Bachl	Rohr in Niederbayern	Kelheim

Index	Datum	Gezeichnet	Änderung

Zugehörigkeit	Verweis	Maßstab	Format
	-	L 1:1000/H 1:500	594x1189

Technische Referenz	Erstellt durch	Genehmigt von	Erstelldatum	Status	Zählteil / Blatt
BAG DNLL	OMEXOM K. Leupold	BAGE-TA P. Hilburger	13.07.2021	Gültig	10 / 12

bayernwerk netz

Objektname: 110-kV-Kabelleitung Anschluss Bachl 3 und 4 Ltg.Nr. LH-08-O1/3 und LH-08-O1/4

Klassifikation: Planfeststellungsunterlage

ID

Titel: Anlage 04.02.02.10 - Lageprofilplan - Blatt10