

# Zeichenerklärung

## Grundenwerb

zu erwerbende Fläche

vorübergehend in Anspruch zu nehmende Fläche

dauernd zu belastende Fläche

Flurstück/Große des Flurstückes

lfd. Nr. im Grunderwerbsverzeichnis/Große Teilfläche  
2 Nr. des Grunderwerbsplanes  
34 lfd. Nr. des betroffenen Flurstückes  
1 Teilfläche eines Flurstückes

Zusammengehörigkeitspfeil

Gemarkungsgrenze

Flurstücksgrenze

Flurstücksnummer

619/2

## Tektur vom 26.08.2022

Nr.	Art der Änderung	Datum	Name
1	Zufahrt geändert - FfNr. 1287 und 1286/13	Mai 22	Wirkert / Eder S.
2	FIS: 19, 191, 1911 und 20/3 wurden erworben	Mai 22	Wirkert / Eder S.

K. Stümpfl Baudirektor	
---------------------------	--

Staatliches Bauamt Passau  
Am Schanzl 2  
94032 Passau  
Tel. 08515017-01, Fax. 08515017-099, E-Mail: poststelle@stbapa.bayern.de

Nr.	Art der Änderung	Datum	Zeichen

## FESTSTELLUNGSENTWURF

Strassenbauverwaltung Freistaat Bayern  
Staatliches Bauamt Passau  
PROJUS-Nr.: B533-G010-BY-101-BY


Unterlage / Blatt-Nr.: 10.1 / 2  
Grundenwerb  
B 533  
Ortsumgehung Auerbach  
Bau-km 0+000 - Bau-km 1+400

aufgestellt: Staatliches Bauamt Passau  
festgestellt gem. § 17 FStRG durch Beschluss vom 08.12.2022  
Regierung von Niederbayern  
Landeshut: 08.12.2022  
Kiermaier  
Regierungsdirektor

**Maßnahmen- Kennnummer**  
1.3.A (CEF)  
Index  
Maßnahmen- Nr.  
Einzelmaßnahme  
Nr. Maßnahmenkomplex

**Erläuterung Maßnahmentyp**  
V Vermeidungsmaßnahme  
A Ausgleichsmaßnahme  
G Gestaltungsmaßnahme

**Erläuterung Index**  
CEF  
Artenschutzrechtliche Maßnahme zur Erhaltung der ökologischen Funktion der Fortpflanzungs- und Ruhestätten (continuous ecological functionality)

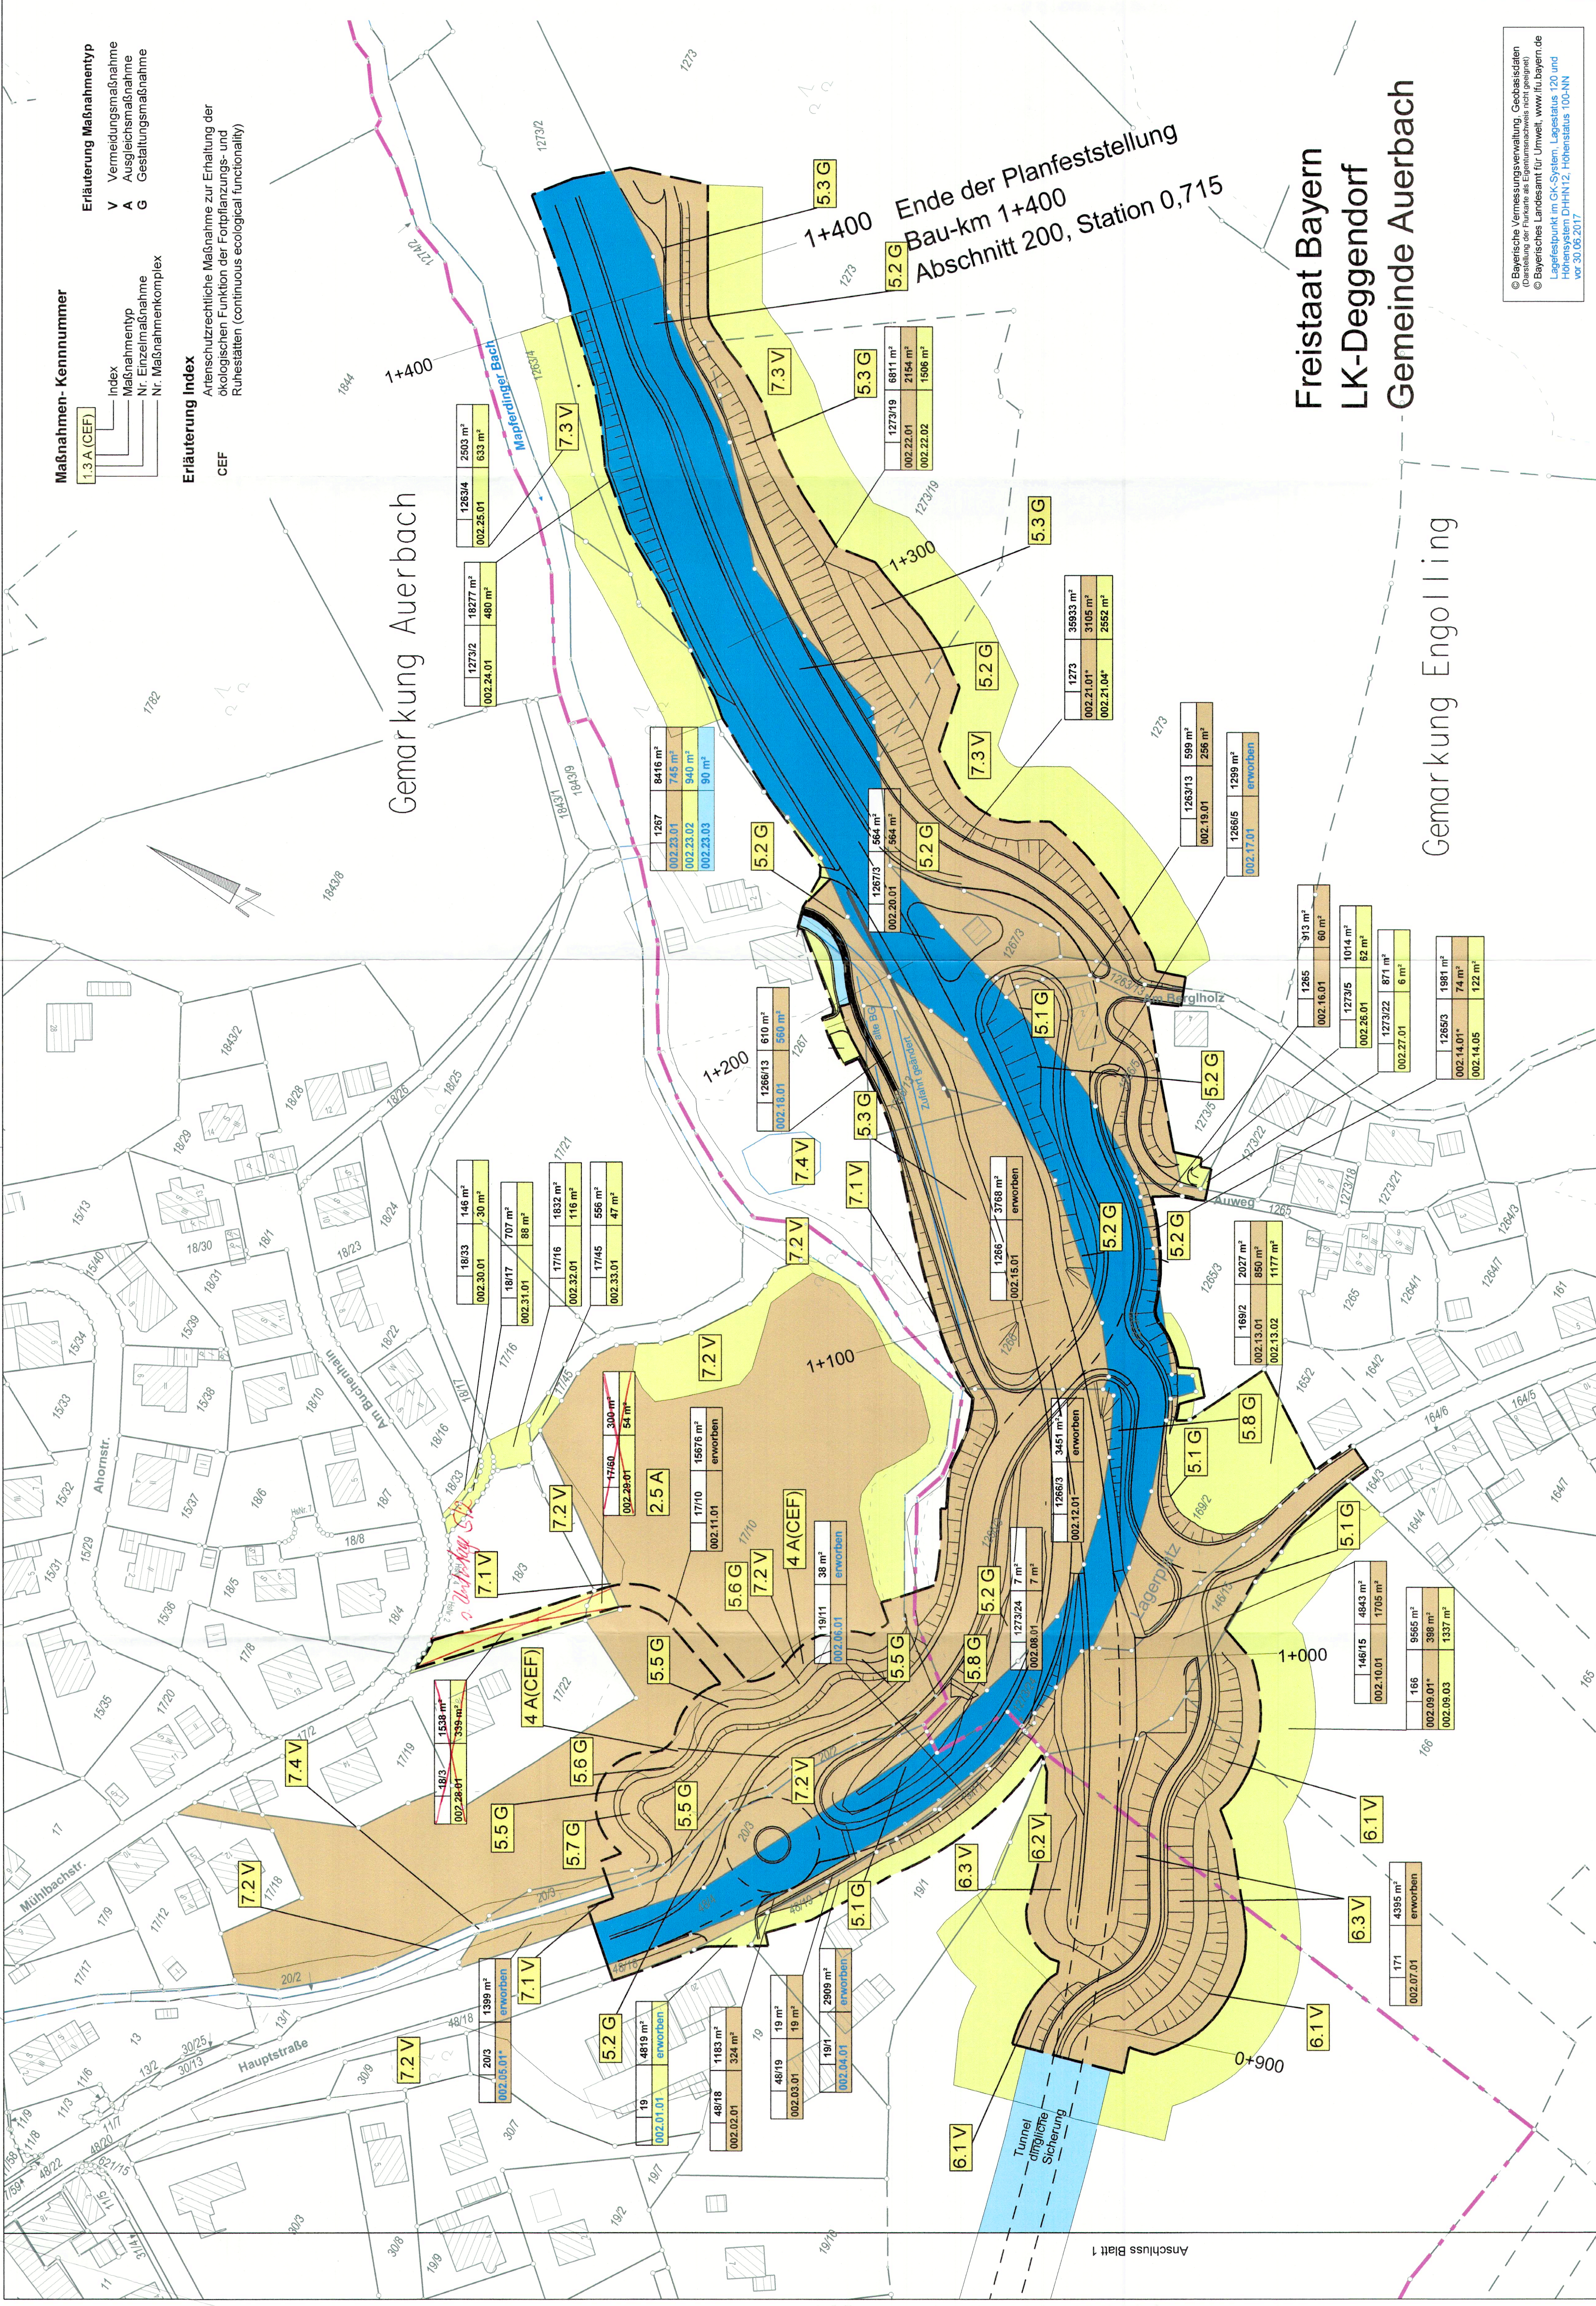

Freistaat Bayern  
LK-Deggendorf  
Gemeinde Auerbach  
Gemarkung Engolling

© Bayerische Vermessungsverwaltung, Geobasisdaten  
© Bayerisches Landesamt für Umwelt, www.lfu.bayern.de  
Legesystem im GK-System, Lagestatus 120 und  
Höhensystem DHH-N12, Höhenstatus 100-NN  
vom 30.06.2017