


Freistaat Bayern  
LK-Deggendorf  
Gemeinde Auerbach

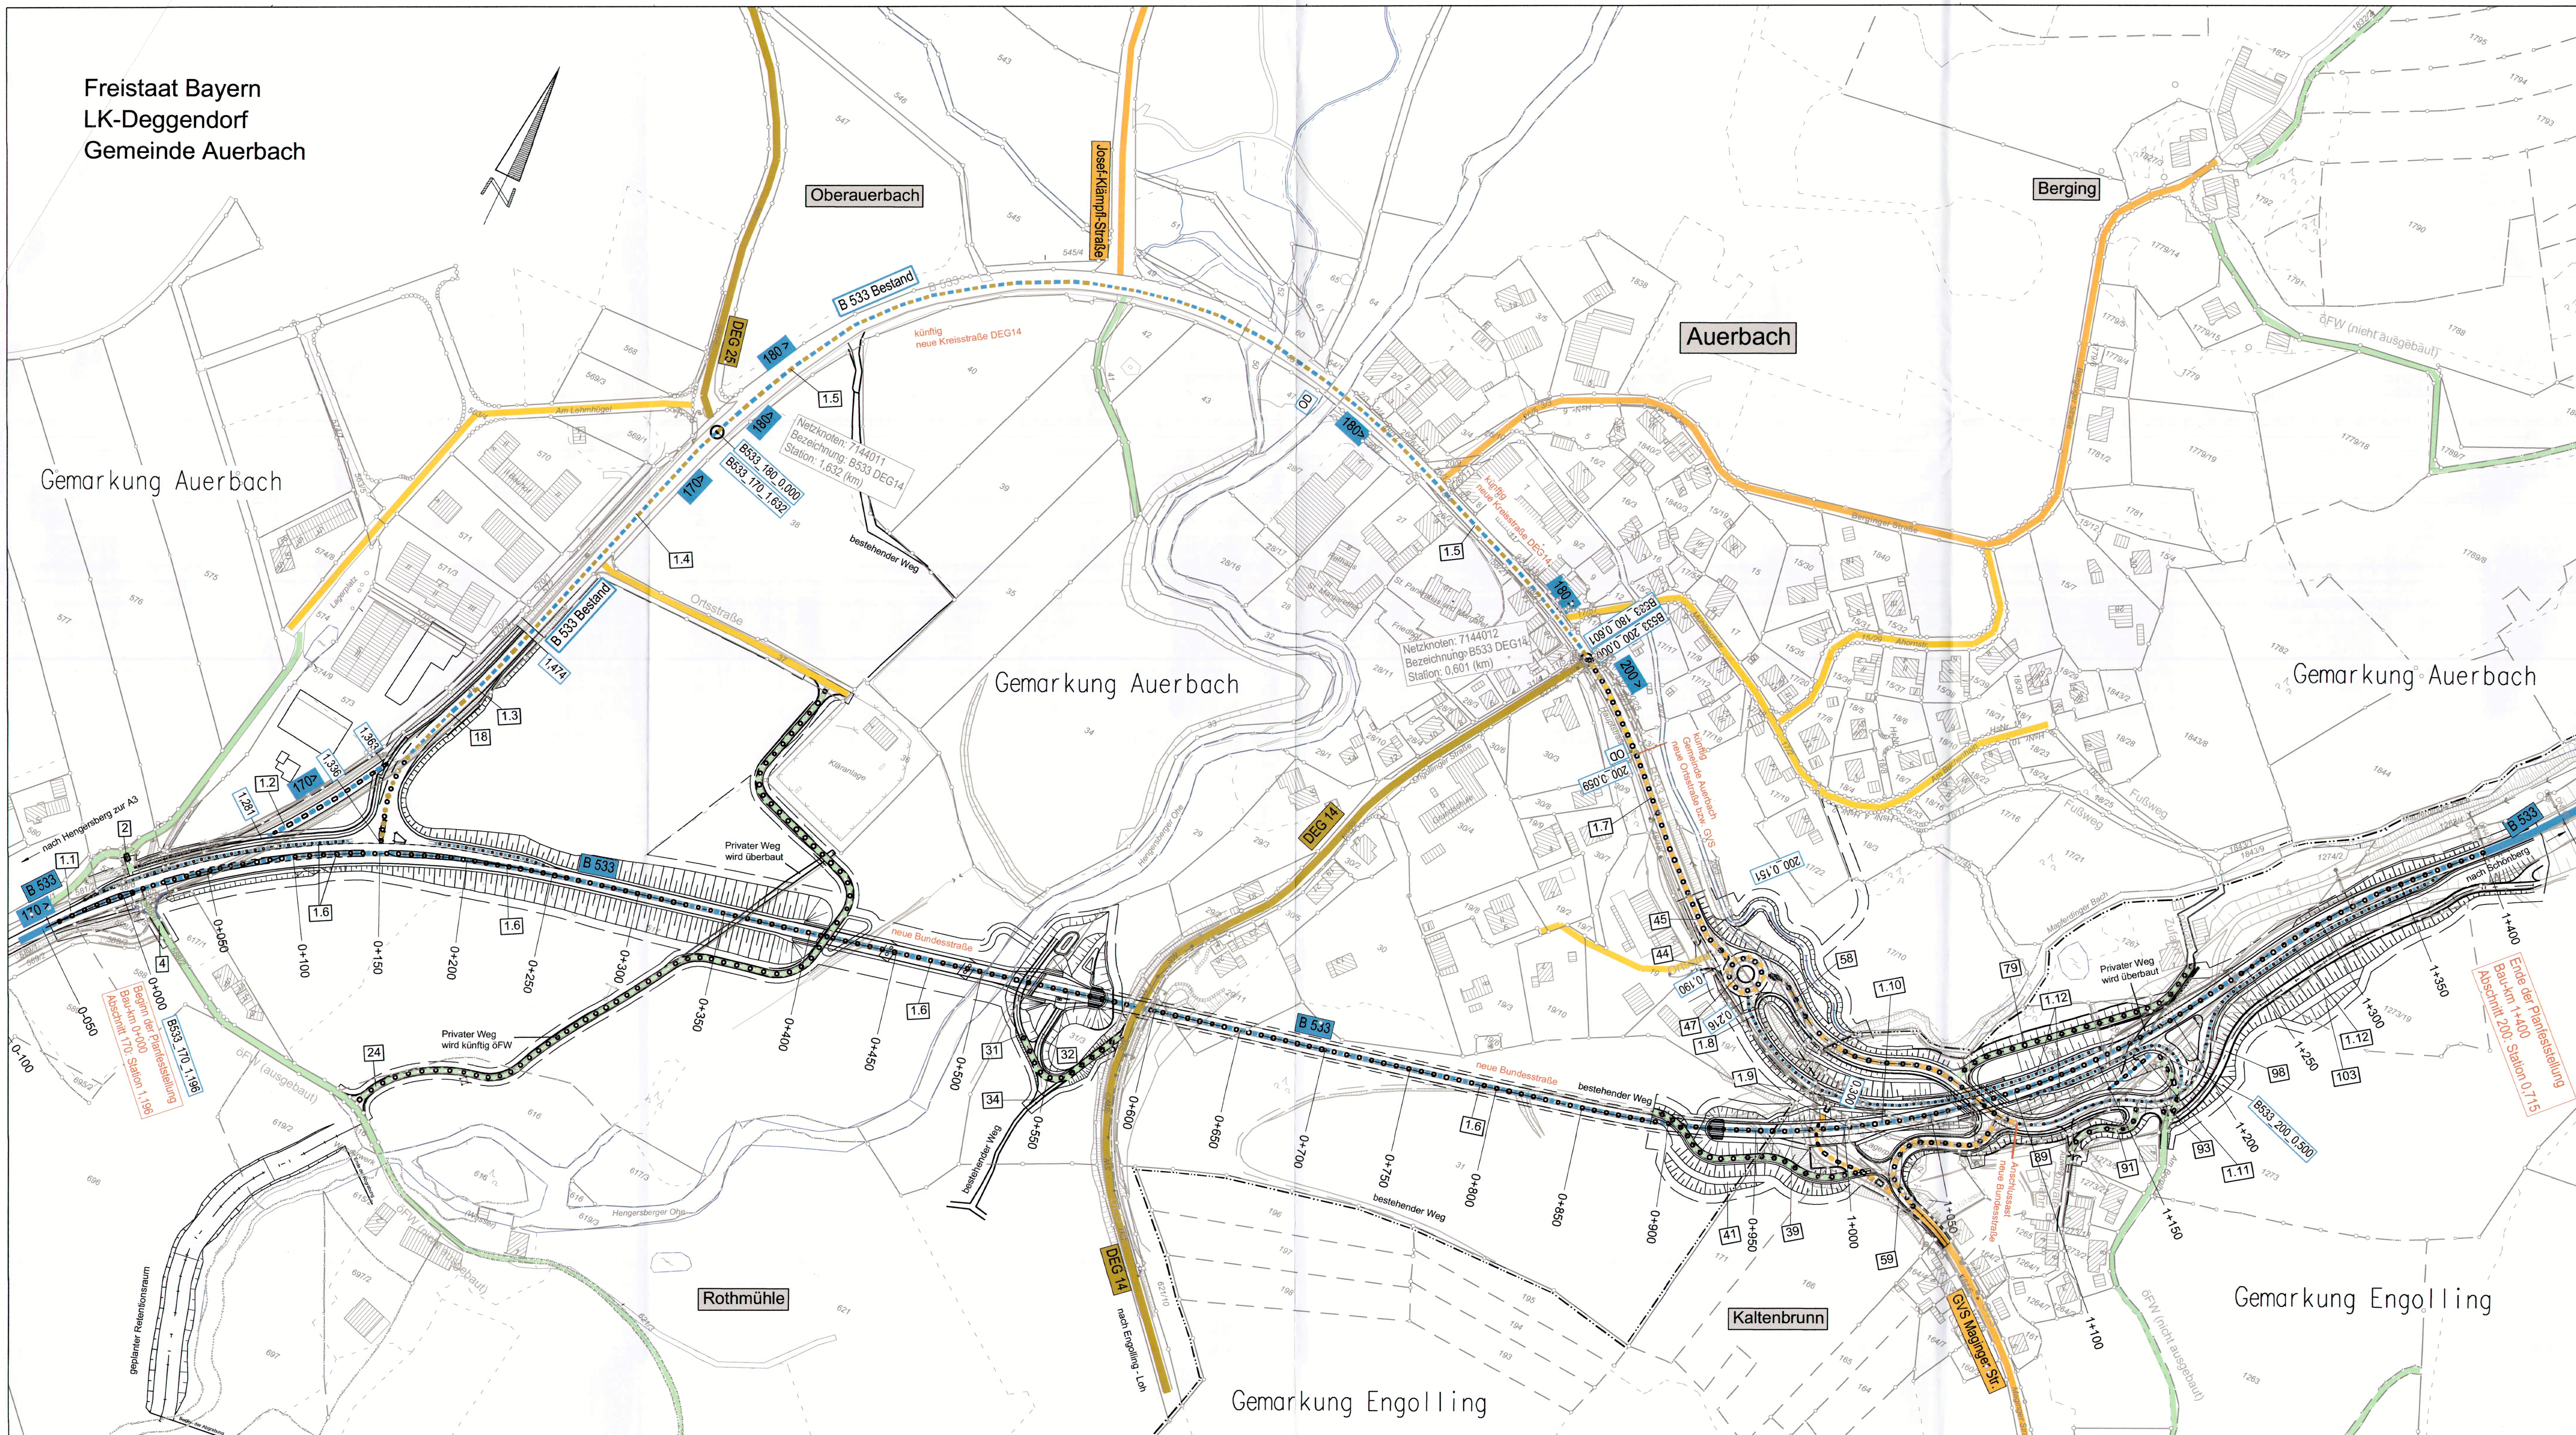

**Zeichenerklärung**

- |                            |                              |
|----------------------------|------------------------------|
| <b>in Betrieb</b>          | <b>einziehende Straßen</b>   |
| Bundesstraße               | Bundesstraße                 |
| Staatsstraße               | Staatsstraße                 |
| Kreisstraße                | Kreisstraße                  |
| GVS                        | GVS                          |
| Ortsstraße                 | Ortsstraße                   |
| öFW                        | öFW                          |
| Weg                        | beschr. Weg                  |
| 450>                       | Abschnittsnummer             |
| <b>zu widmende Straßen</b> | <b>Aufzustufende Straßen</b> |
| Bundesstraße               | beschr. Weg zu öFW           |
| Staatsstraße               |                              |
| Kreisstraße                | <b>Abzustufende Straßen</b>  |
| GVS                        | Bundesstraße zur Kreisstraße |
| Ortsstraße                 |                              |
| öFW                        |                              |

32 lfd. Nr. im Regelungsverzeichnis  
Unterlage Nr. 11

Staatliches Bauamt Passau Am Schanzl 2 94032 Passau Tel.: 0851/5017-01, Fax: 0851/5017-1099, E-Mail: poststelle@stbapa.bayern.de		bearbeitet: Juni 2019	Vollath
		gezeichnet: Juni 2019	Eder S.
		geprüft: Juni 2019	Wufka B.
		PSP Nr.: B225.ABBA0039.00.E0.10 Projekt: Auerbach_PLF Auerbach_PLF	Datei: P:\B533-ITW\O

Nr.	Art der Änderung	Datum	Zeichen

**FESTSTELLUNGSENTWURF**

Strassenbauverwaltung Freistaat Bayern	Unterlage / Blatt-Nr.: 12
Staatliches Bauamt Passau	Widmungskonzept
Straße / Abschn.-Nr. / Station: B533_170_1.196 - 200_0.715	Maßstab: 1 : 2 000
PROJIS-Nr.: B533-G010-BY-T01-BY	

**B 533**  
Ortsumgehung Auerbach  
Bau-km 0+000 - Bau-km 1+400

aufgestellt:  
Staatliches Bauamt Passau

*Wufka, Ltd. Bauingenieur*  
Passau, den 30.10.2019

Ungültig