32 lfd. Nr. im Regelungsverzeichnis
Unterlage Nr. 11

Station 1 + 220,000

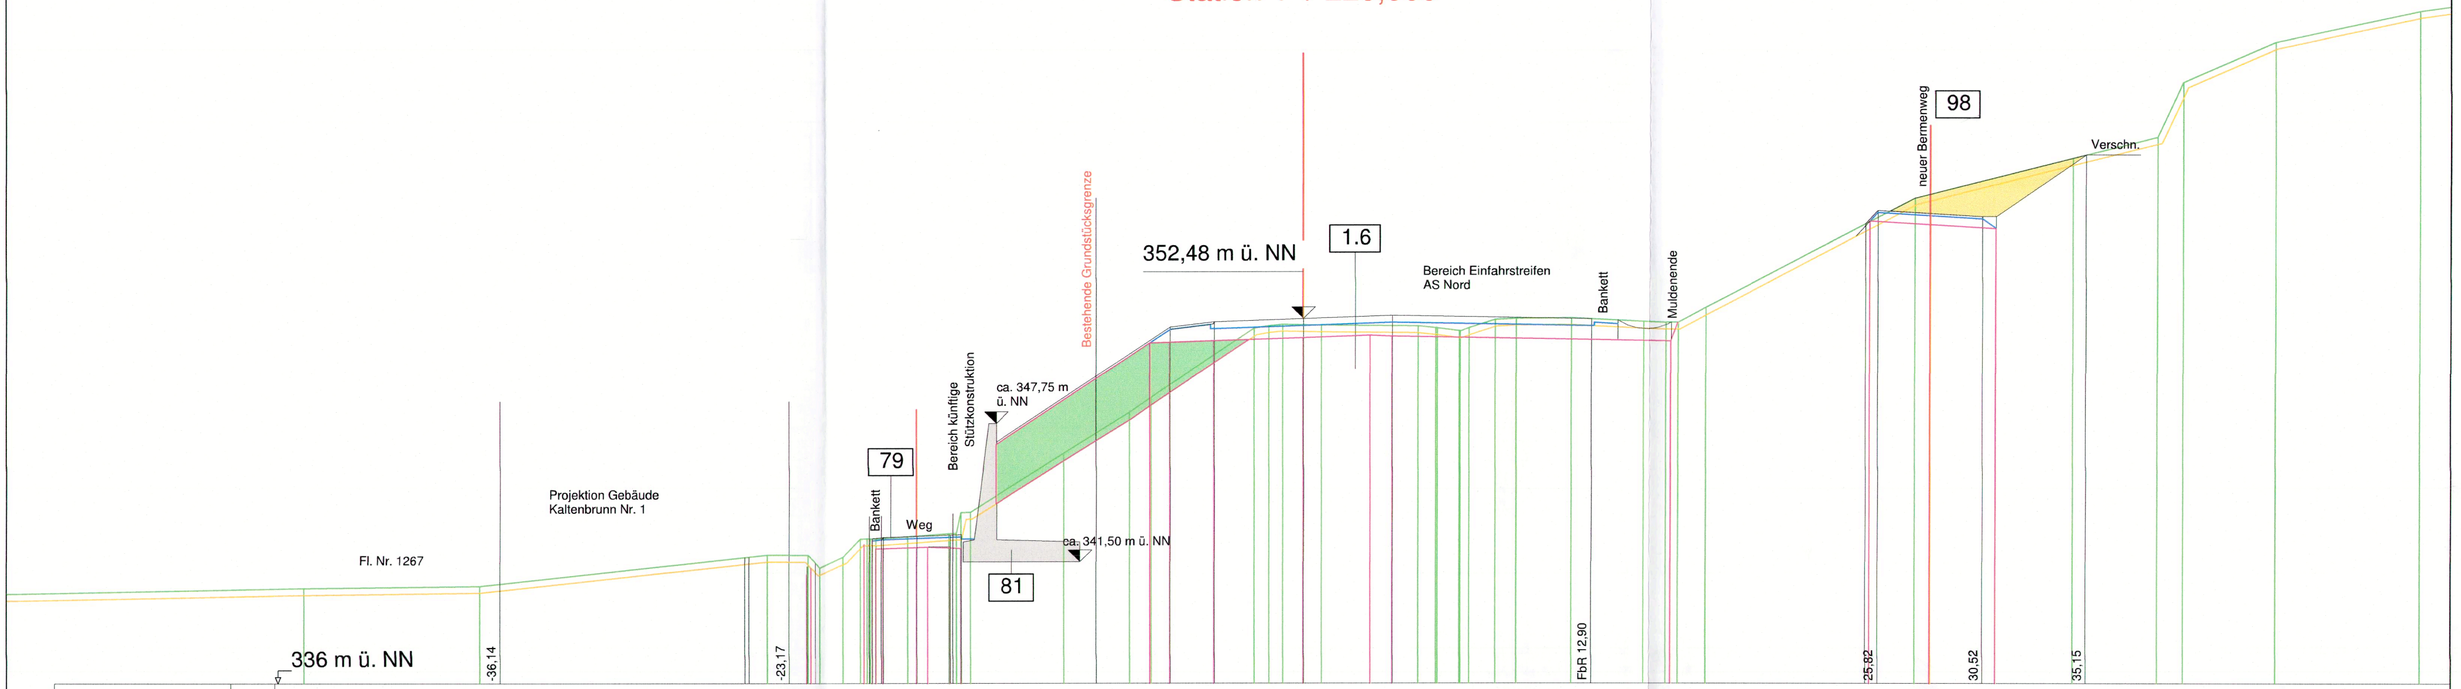

| | | |