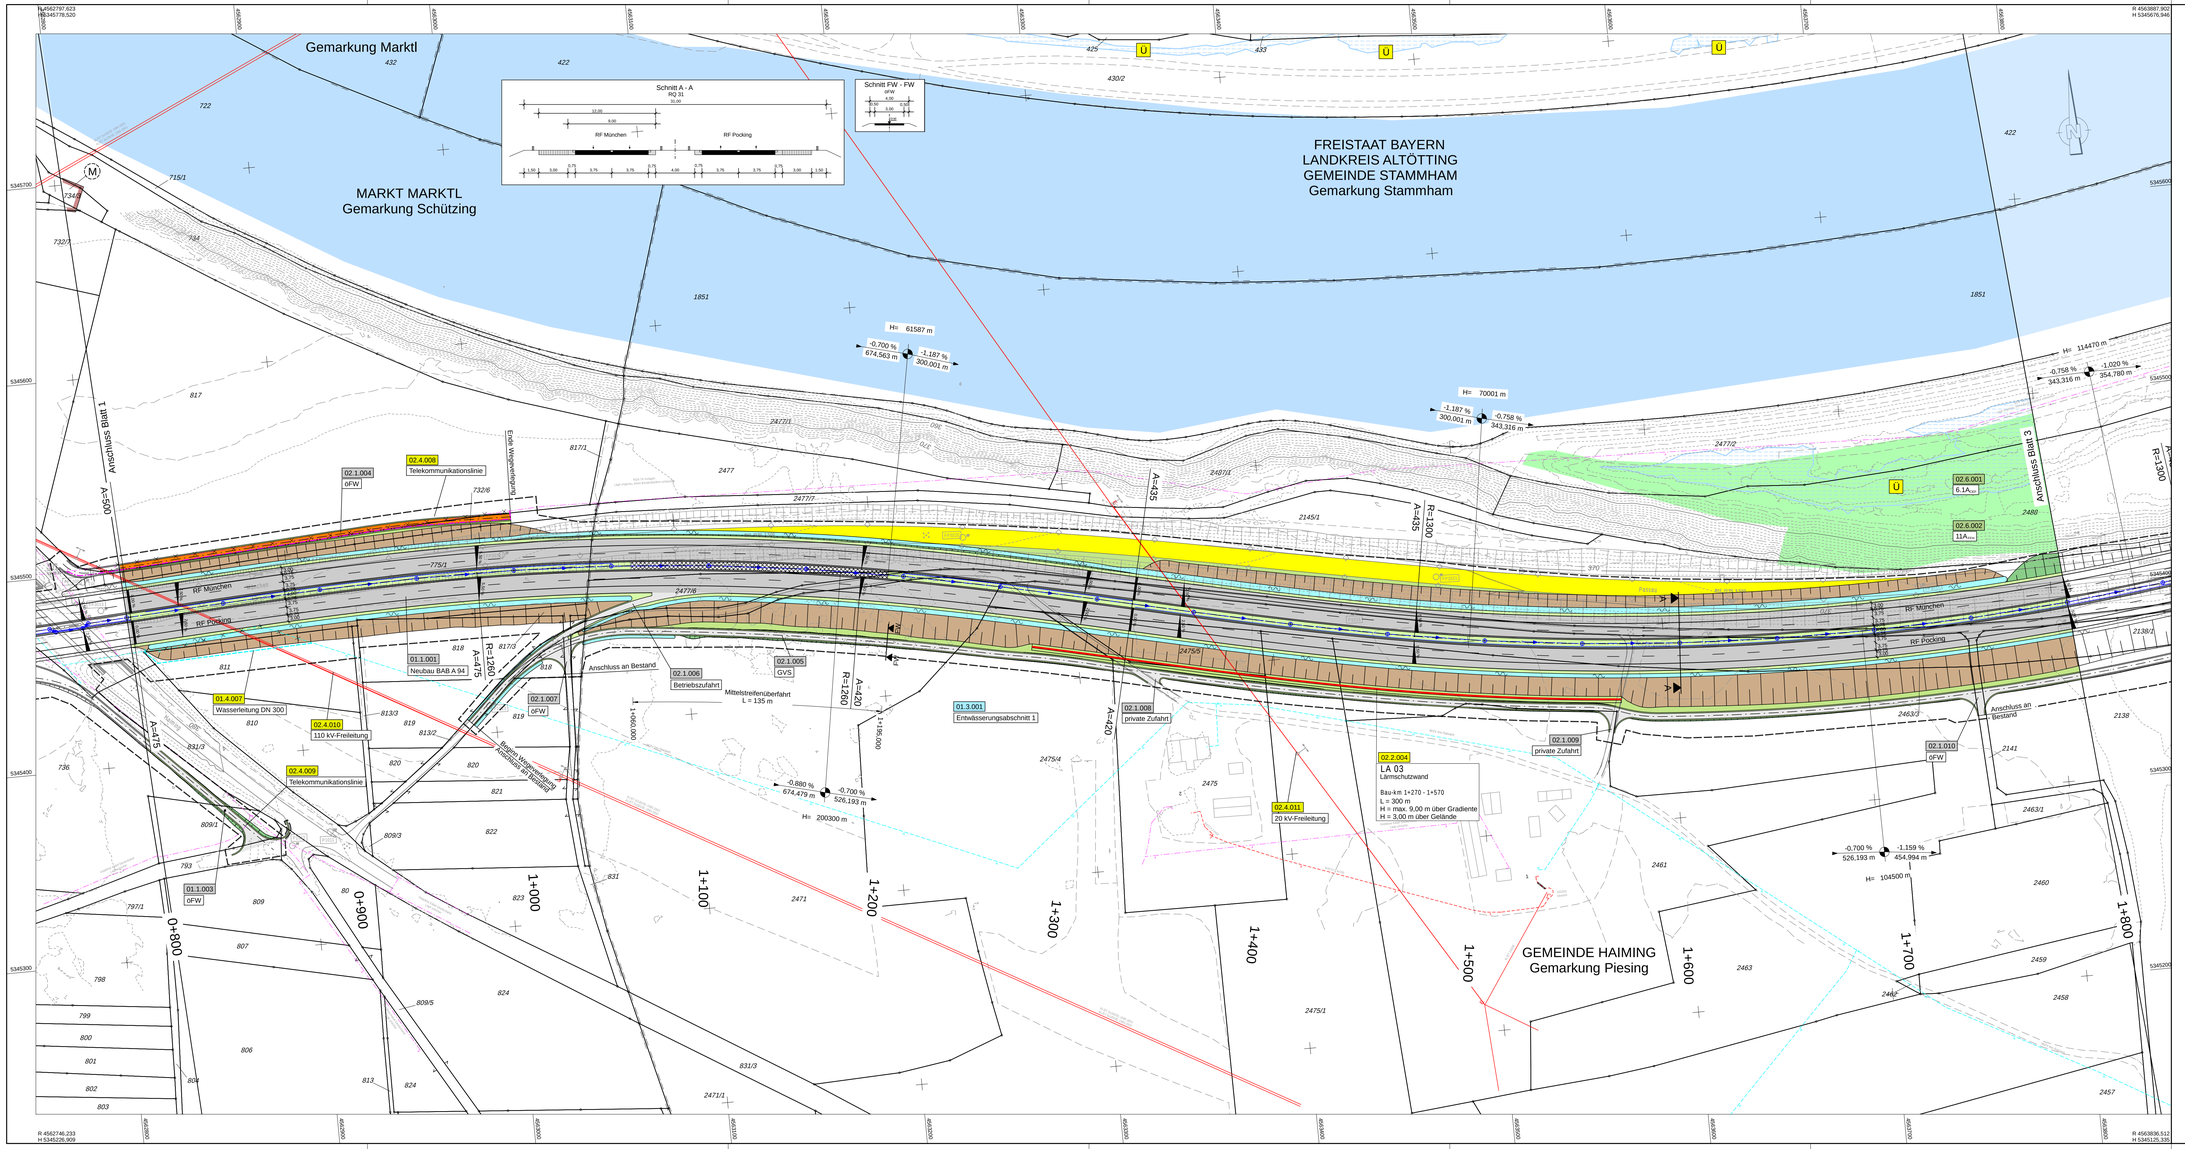

Zeichenerklärung

Planung

- Einschnittsböschung
- Mulde mit Fließrichtung/ Versickermulde
- Straßenoberflächen
- befestigter Wirtschaftsweg
- Radweg
- Fahrbahnteiler / Inselparkstreifen
- Dammböschung
- Bankett
- Richtungsfahrbahn mit Fahrstreifenaufteilung
- Mittelstreifen, Achse
- Richtungsfahrbahn
- Bankett mit Zufahrt
- Erdeabsenkungsgraben mit Fließrichtung
- Kaskade
- Raubettmulde
- Brücke mit Widerlager
- Stützwand
- H = 5000 m — 0,00 % — 0,00 % — 0,00 m — 0,00 m — 0,00 m